
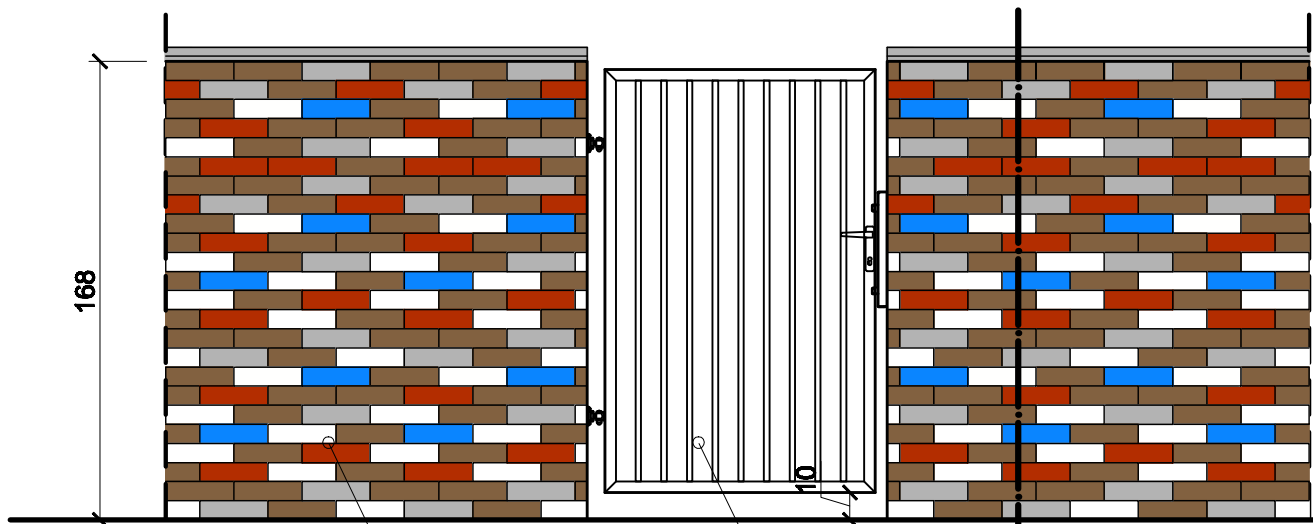


**PLAN ZAGOSPODAROWANIA TERENU, SKALA 1:200**

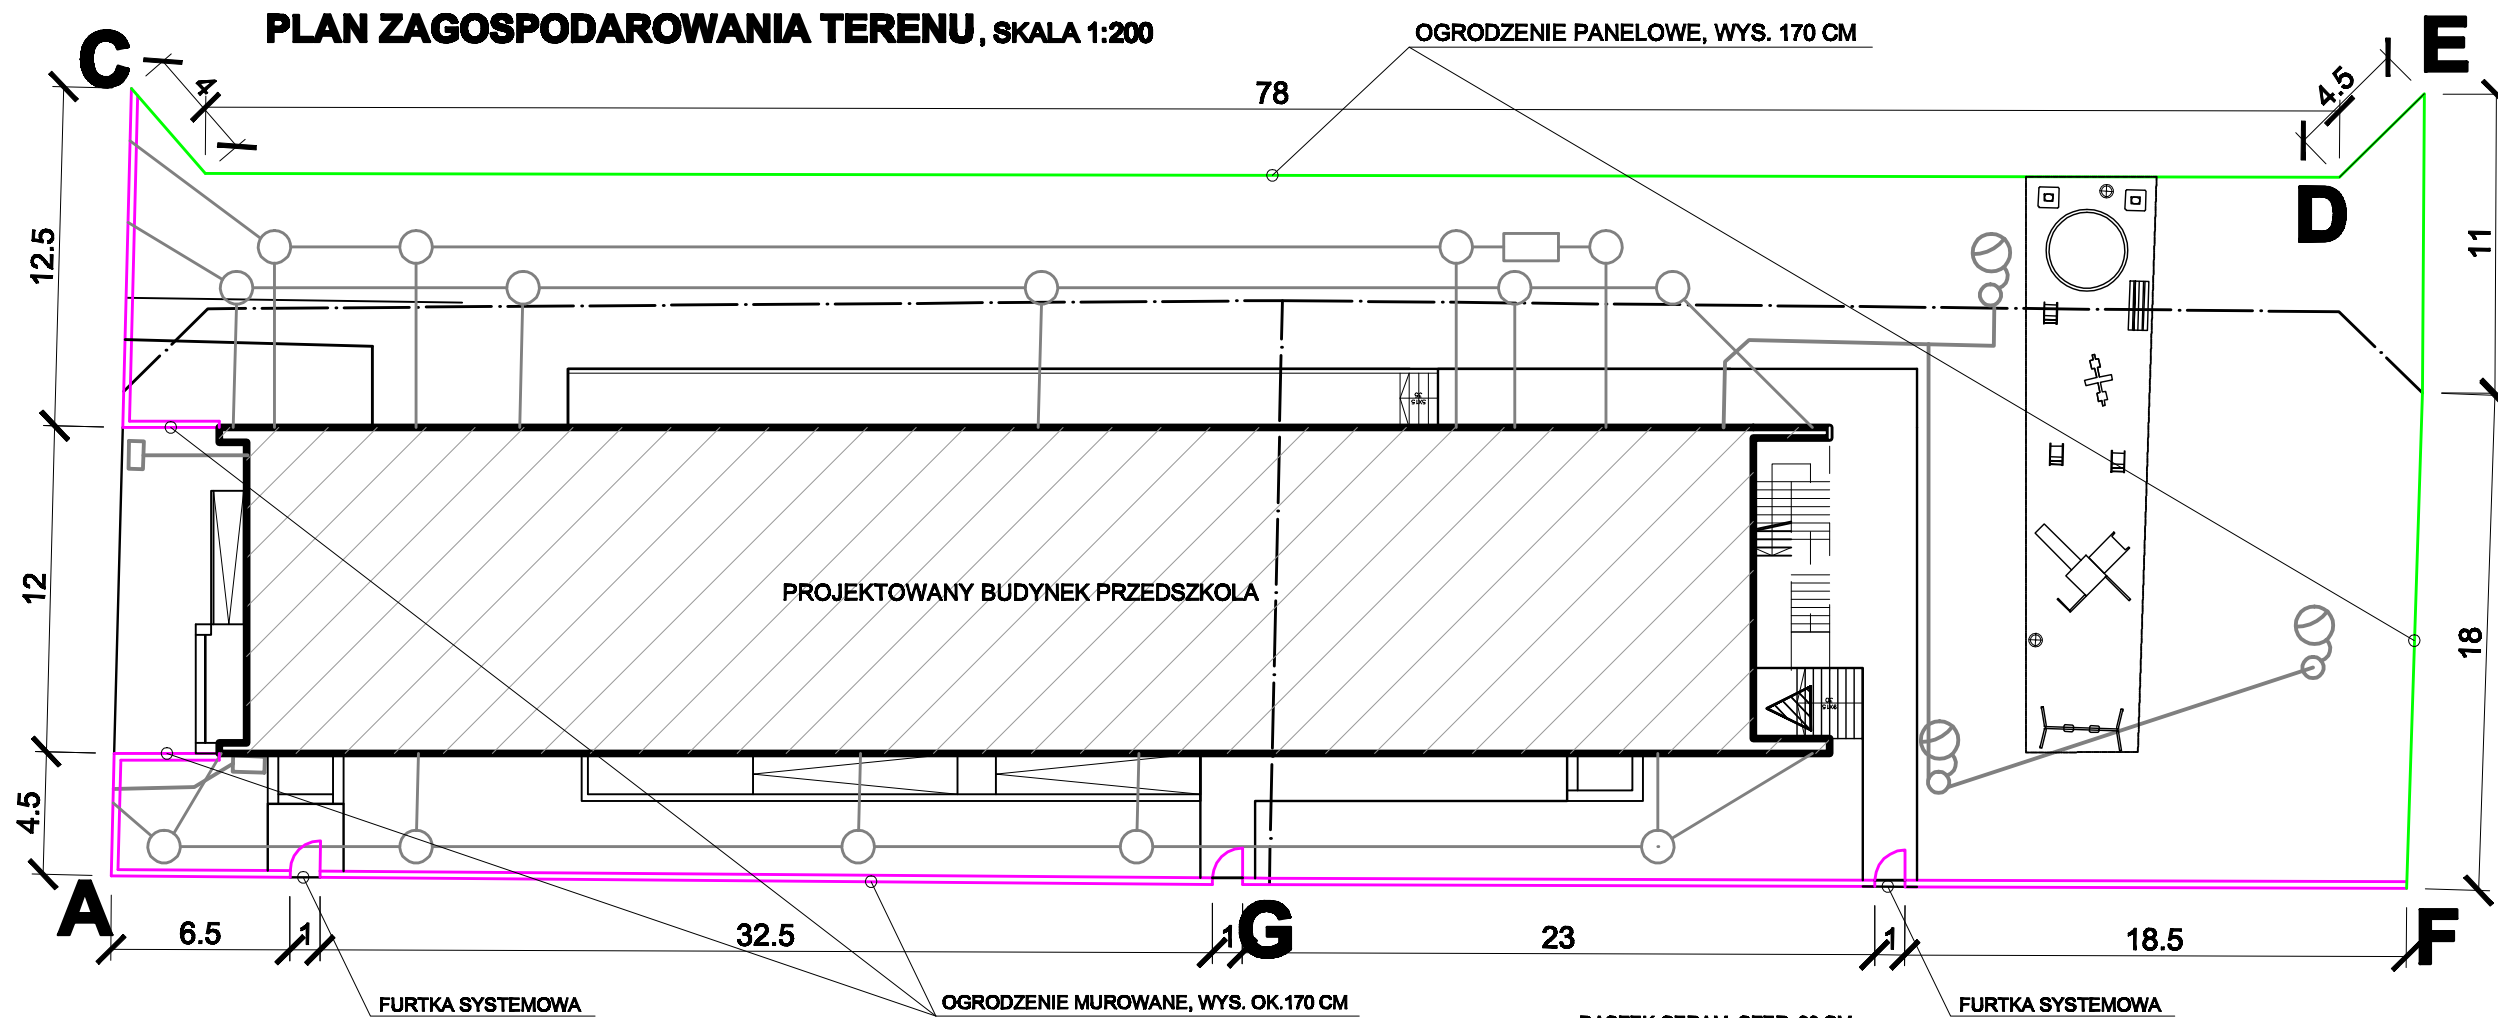


**OGRODZENIE MUROWANE WIDOK Z PRZODU, SKALA 1:50**

PŁYTKA KLINKIEROWA  
kolor: biały, szary, brązowy,  
czerwony (szklwiony), niebieski  
kolorystyka płytek ogrodzenia identyczna  
z kolorystyką płytek na elewacjach

FURTKA SYSTEMOWA, SZER. 110CM  
BLACHA STALOWA OCYNKOWANA

FUNDAMENT BETONOWY Z BET. B 15, SZER. 24 CM

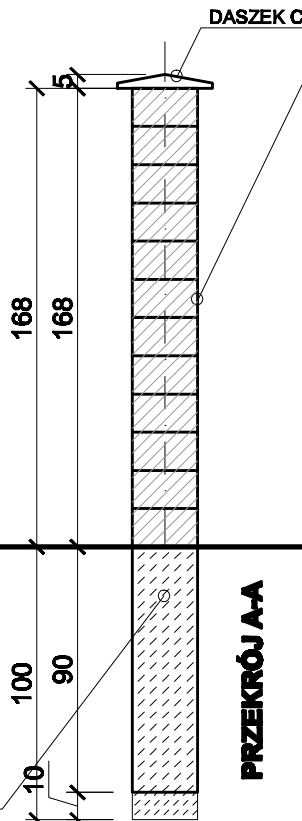

**PRZEKRÓJ A-A**

<b>archimedia</b>		Pracownia: ul. Wolsztyńska 4, 60-361 Poznań		T/F (061) 867 17 35, e-mail archimedia@archimedia.com.pl	
Numer umowy:	Branża: ARCHITEKTURA	Stadium dokumentacji:	PROJEKT WYKONAWCZY		
Investor:	<b>BURMISTRZ GMINY I MIASTA GRÓJEC UL. PIŁSUDSKIEGO 47, 05-600 GRÓJEC</b>				
Nazwa inwestycji:	<b>Budowa przedszkola w Grójcu dz. nr ewid.: 3671/5, 3671/6, 3671/10</b>				
Projektant:	mgr. inż. arch. Krzysztof Janus	Nr uprawnień:	upr.arch.1123/0010	Podpis/peczęć:	
Opracowanie:	mgr inż. arch. Grażyna Mielicka				
Sprawdzający:	inż. bud. Wiesław Janus		upr.arch.1123/0010		
Treść rysunku:	<b>DETAL OGRODZENIA</b>				
Data rozpoczęcia projektu:		Data:	03. 2012	Nr rysunku:	D-06
Ostatnia modyfikacja:					1:5/25
UWAGA! PROJEKT KONSTRUKCYJNY ROZPATRYWAĆ ŁĄCZNIE Z PROJEKTAMI BRANŻOWYMI © Wszelkie prawa zastrzeżone. Powielanie lub wykorzystywanie niezgodne z przepisami bez zgody właściciela dokumentacji zabronione					