

# MAPA ZASADNICZA

(kopia o niepełnej treści - bez ustalenia granic)

m. Grójec dz. nr 1388

gm. Grójec


skala 1: 500

## LEGENDA:


ABCD - granice opracowania

1. KAMIENICA OBJĘTA REMONTEM ELEWACJI

2. Miejsce gromaszenia odpadów stałych

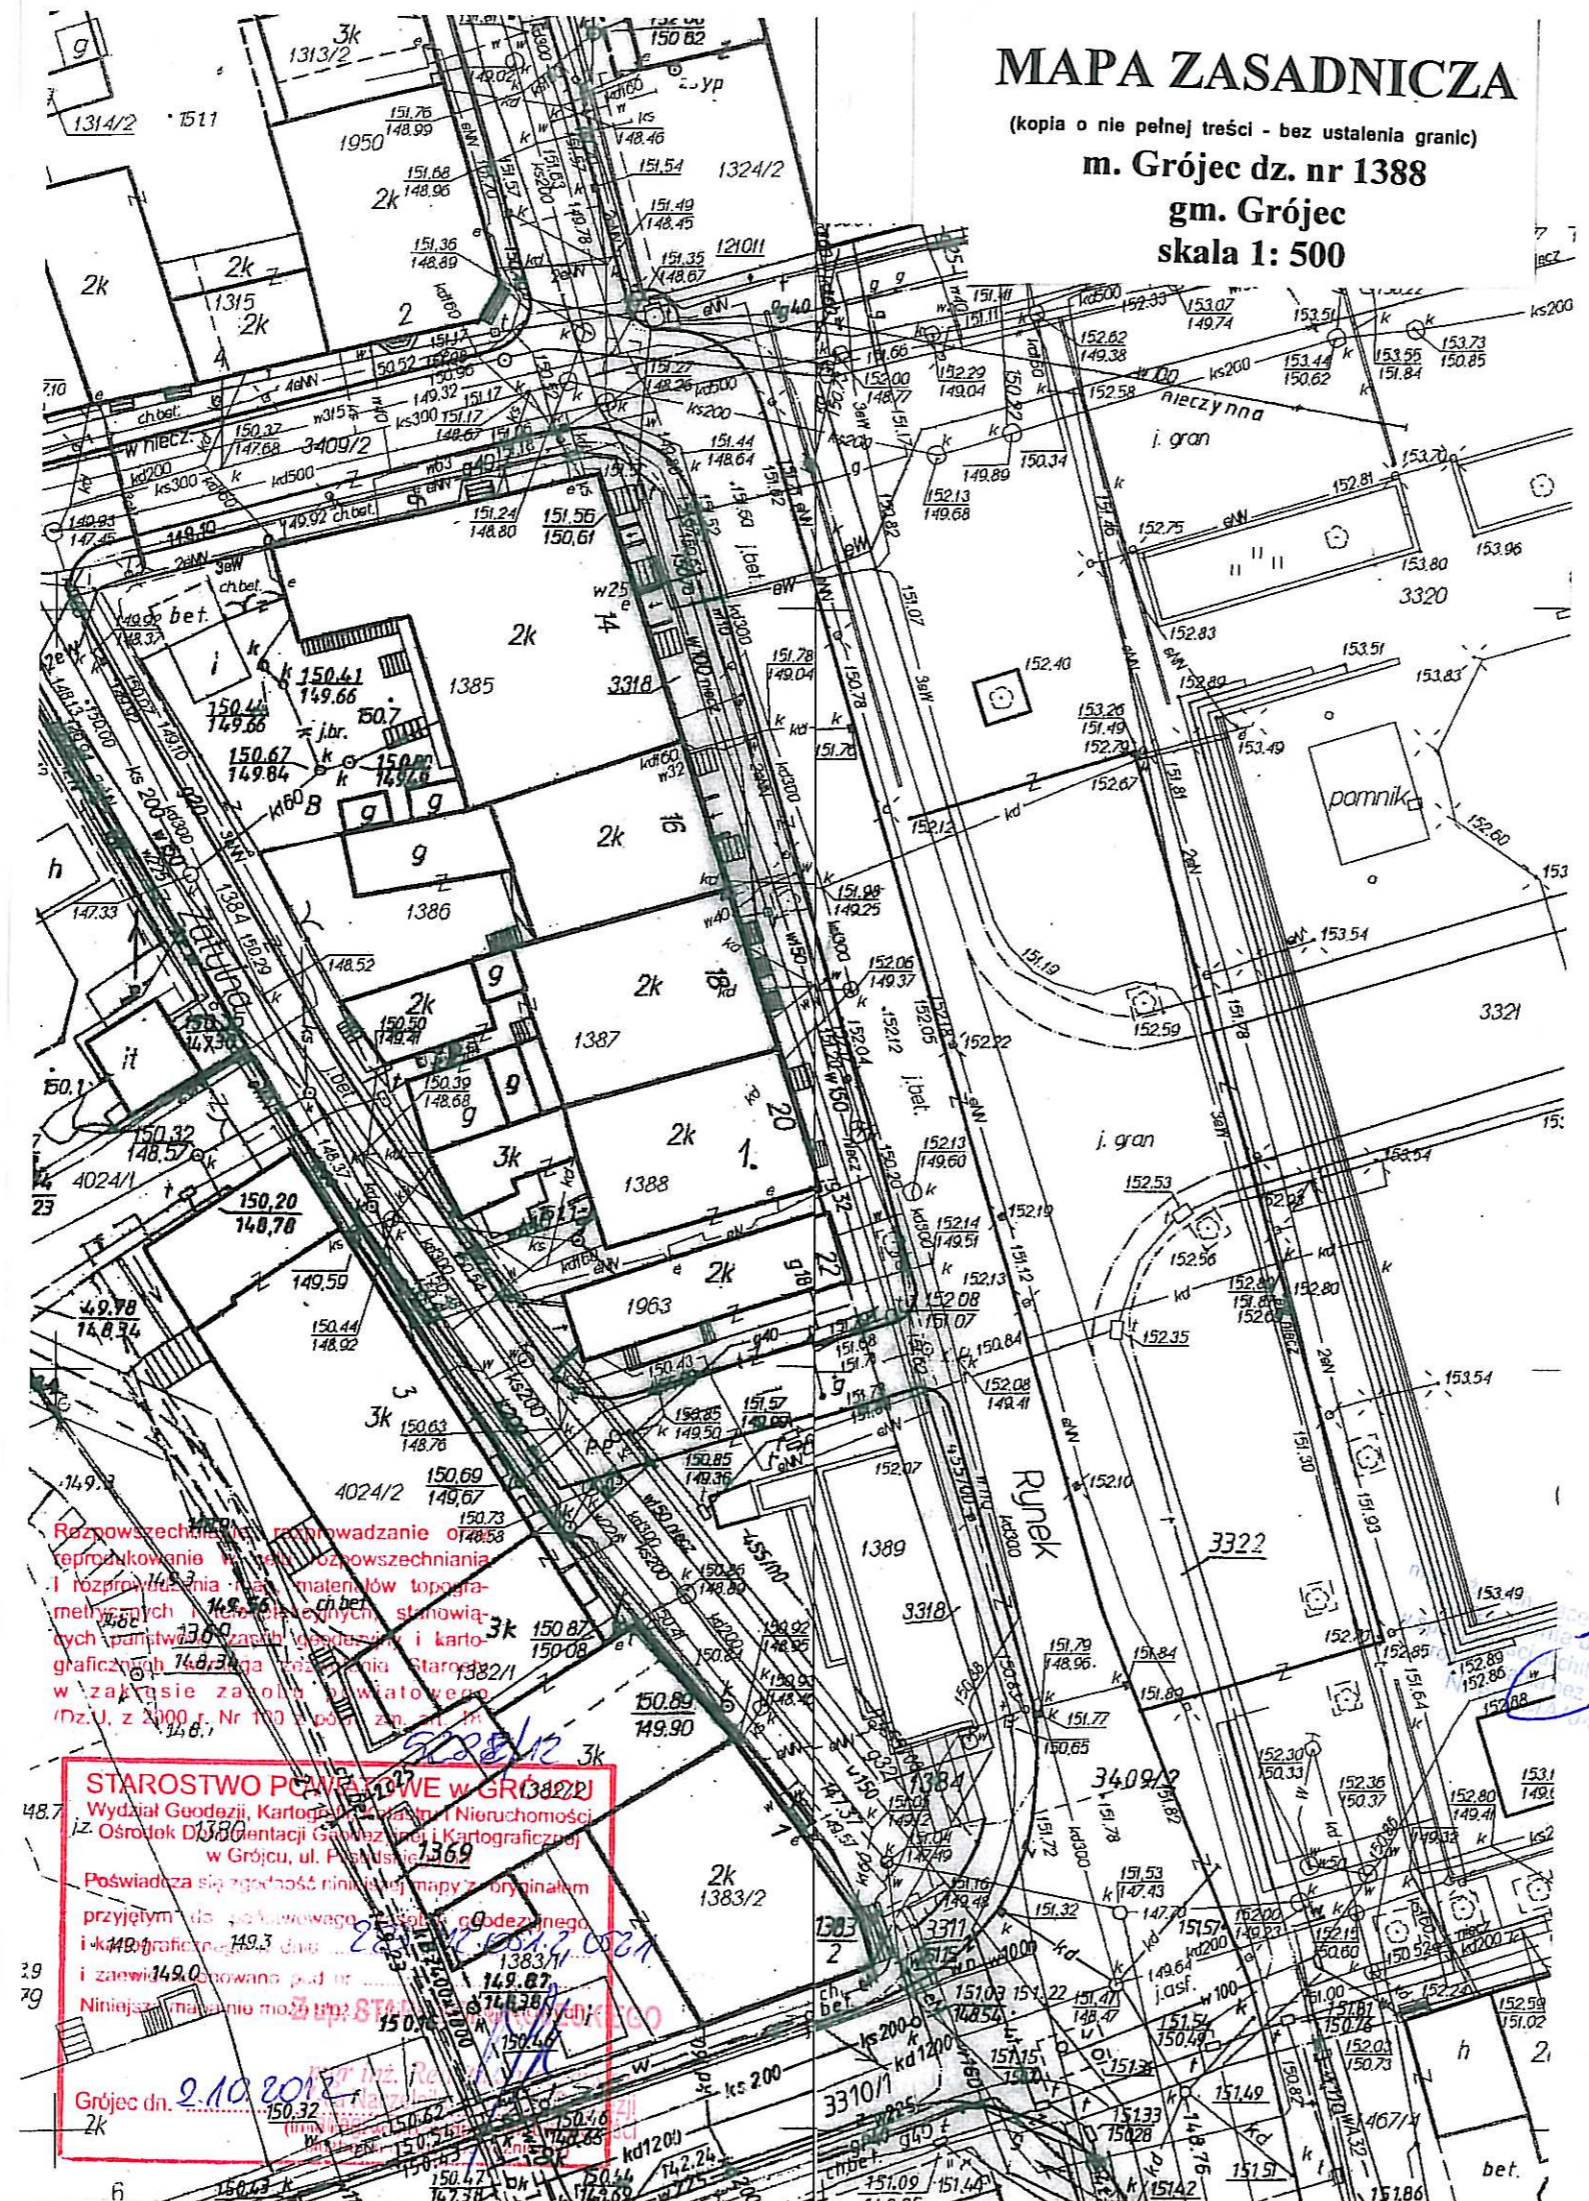

WYKONANO PRZEZ  
 UCHRONY ZADYTKÓW W WARSZAWIE  
 DYLEGATURA W RADOMIU  
 24-000 Radom, ul. Stefana Żeromskiego 53  
 tel. 48 261 91 14, 261 10 12

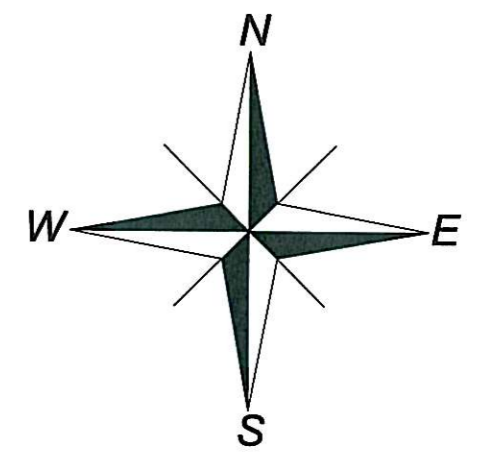

Rozpowszechnienie i rozprowadzanie oraz  
 reprodukcje w celu rozpowszechniania  
 i rozprowadzania map, materiałów topogra-  
 melicznych, planów sytuacyjnych, stanowią-  
 cych państwową własność, i kartogra-  
 ficznych, w zakresie zakonu państwowego  
 (Dz.U. z 2000 r. Nr 100, poz. 1000, z późn.  
 zmianami)


**STAROSTWO POWIATOWE w GROJECIE**  
 Wydział Geodezji, Kartografii, Planów i Nieruchomości  
 i Ośrodek Dokumentacji Geodezji i Kartograficznej  
 w Grojcu, ul. Piłsudskiego 1369

Poswiadcza się zgodność niniejszej mapy z oryginałem  
 przyjętym do użytkowania przez geodezji i  
 kartografii, dnia 2.10.2012 r. i zawiera  
 i zawiera 149.03 m<sup>2</sup> (z załącznikiem do  
 niniejszego mapy)

Grójec dn. 2.10.2012 r.

rys.nr A-1	projekt: P.B. REMONTU KAMIENICY
tytuł:	PLAN SYTUACYJNY- PROJ. ZAGOSPOD. DZIAŁKI
inwestor:	WSPÓLNOTA MIESZKANIOWA pl. Wolności 20, 05-600 Grójec
adres inwestycji:	obręb Grójec, pl. Wolności 20, dz. nr 1388, jedn. ewid. Grójec
specjalność:	ARCHITEKTURA
projektant:	mgr. inż. arch. Jacek Nowodworski MA/041/05
rysował:	inż. arch. Magdalena Łyszowska-Nowak, inż. arch. Marek Nowak
data:	28 wrzesień 2012r skala: 1:100


PROJEKCIJNY URZĄD  
 OCHRONY ZABYTKÓW W WARSZAWIE  
 DELEGATURA W RADOMIU  
 ul. Wolności 20, 05-600 Grójec  
 tel. 251 85 14, 251 87 12

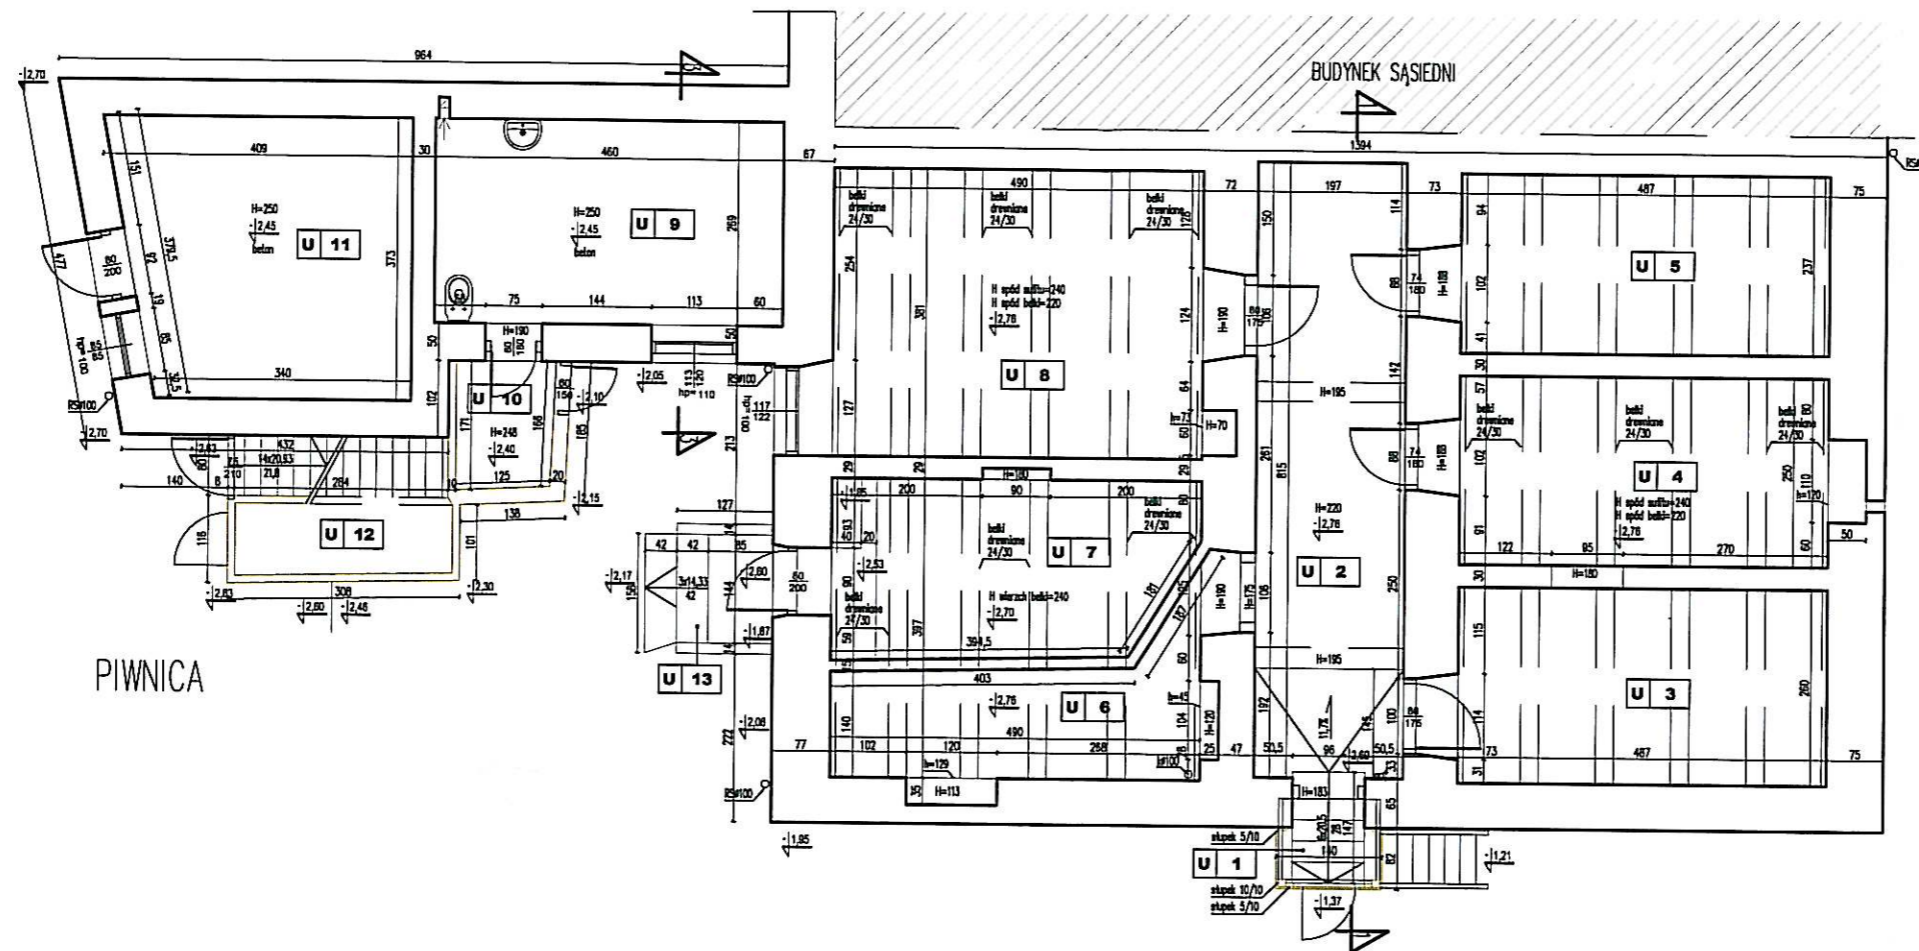

U 1	SCHODY	1.33 m <sup>2</sup>	DREWNO
U 2	KORYTARZ	16.06 m <sup>2</sup>	KOSTKA BRUKOWA
U 3	PIWNICA	12.66 m <sup>2</sup>	GRUNT
U 4	PIWNICA	12.17 m <sup>2</sup>	GRUNT
U 5	PIWNICA	11.54 m <sup>2</sup>	GRUNT
U 6	PIWNICA	7.70 m <sup>2</sup>	GRUNT
U 7	PIWNICA	10.52 m <sup>2</sup>	TERAKOTA
U 8	PIWNICA	18.67 m <sup>2</sup>	DESKO
U 9	POM.	12.37 m <sup>2</sup>	BETON
U 10	PRZEDSIÖNEK	2.16 m <sup>2</sup>	BETON
U 11	POM.	13.97 m <sup>2</sup>	BETON
U 12	KOMÓRKA H<sub>1</sub> 0,9m	2.66 m <sup>2</sup>	BETON
U 13	SCHODY ZEWN.	2.46 m <sup>2</sup>	BETON

rys.nr A-2	projekt: P.B. REMONTU KAMIENICY	
tytuł:	RZUT PIWNICY – INWENTARYZACJA	
inwestor:	WSPÓLNOTA MIESZKANIOWA pl. Wolności 20, 05-600 Grójec	
adres inwestycji:	obręb Grójec, pl. Wolności 20, dz. nr 1388, jedn. ewid. Grójec	
specjalność:	ARCHITEKTURA	
projektant:	mgr. inż. arch. Jacek Nowodworski MA/041/05 <i>Jacek</i>	
rysował:	inż. arch. Magdalena Łyszkowska-Nowak, inż. arch. Marek Nowak	
data:	28 wrzesień 2012r	skala: 1:100


WYKONAWCZY URZĄD  
 OCHRONY PRAWOŚĆ W WYDZIALE  
 DZIAŁALNOŚCI W RADOŚCI  
 ul. Stefana Żeromskiego 53  
 WRAZ 367 24 14 353 12 12

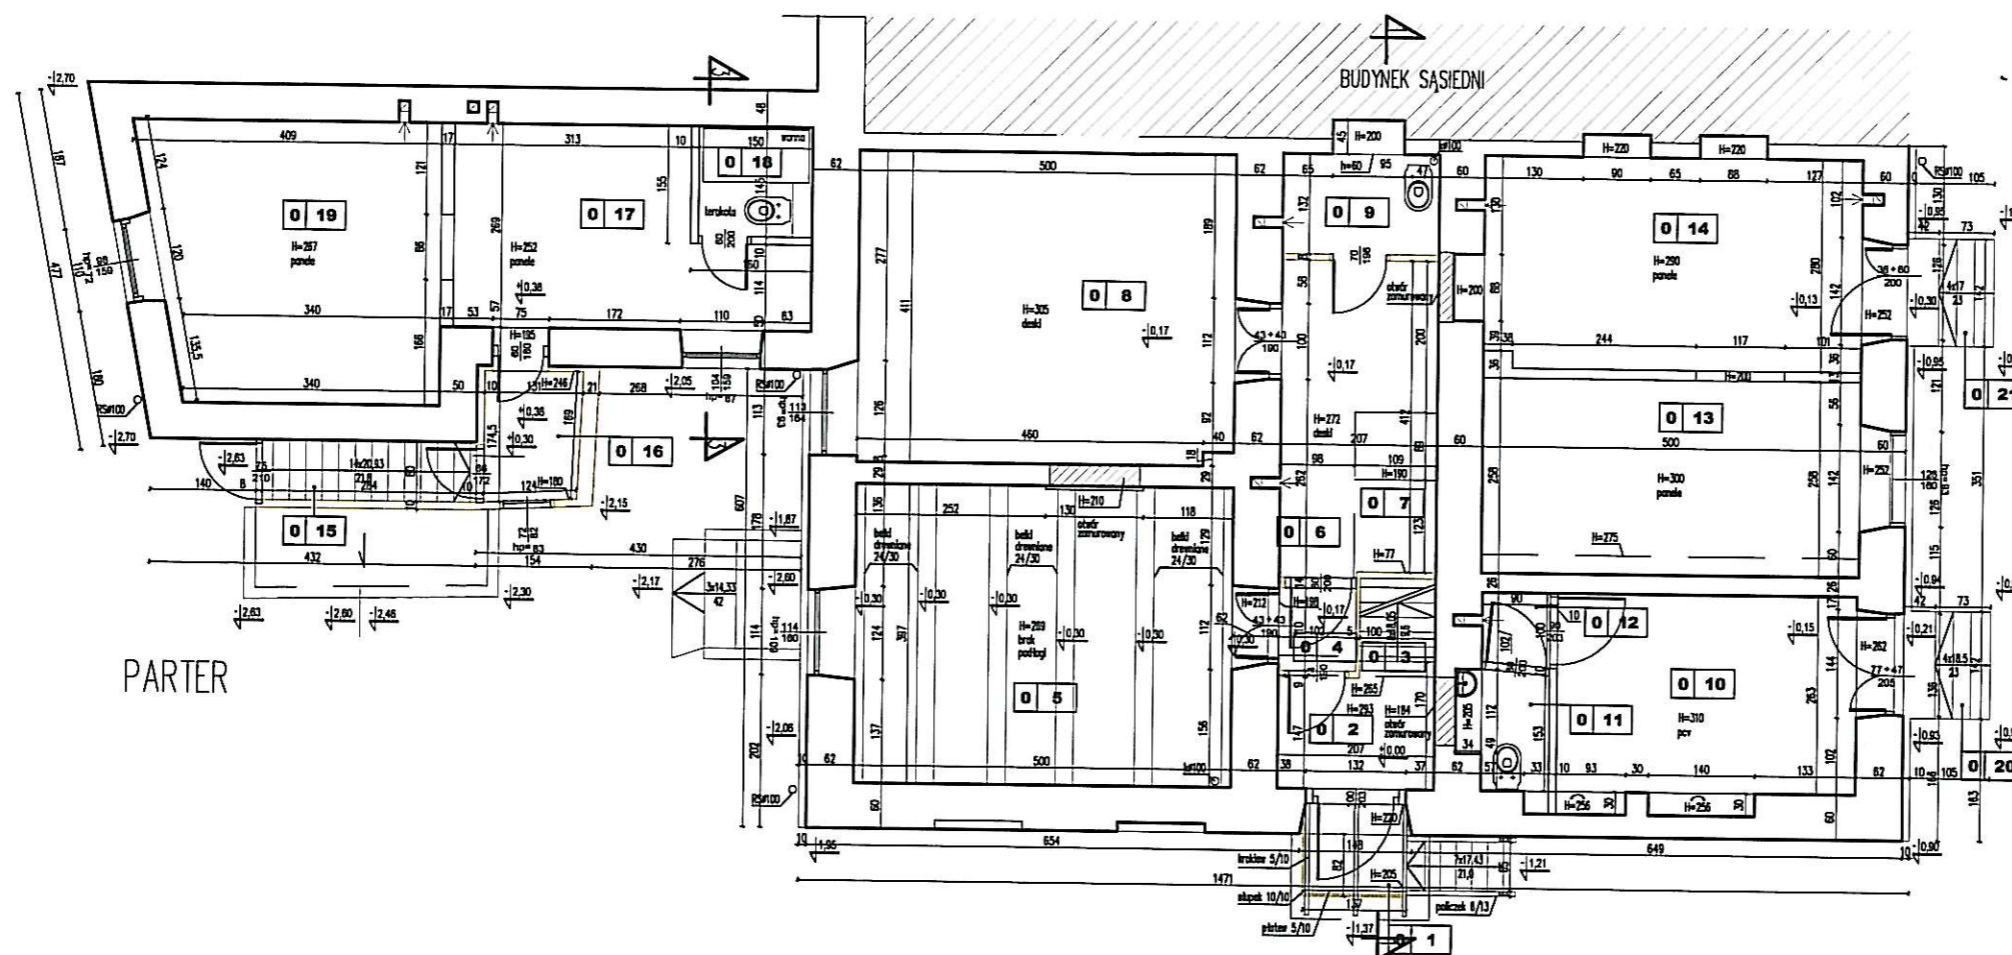

0 1	SCHODY ZEWN.	1.89 m <sup>2</sup>	DRENNO	0 18	ŁAZIENKA	2.18 m <sup>2</sup>	TERAKOTA
0 2	HALL	3.27 m <sup>2</sup>	DESKO	0 19	POM.	13.97 m <sup>2</sup>	PANELE
0 3	SCHODY	1.10 m <sup>2</sup>	DESKO	0 20	SCHODY ZEWN.	1.63 m <sup>2</sup>	BETON
0 4	PRZEDSIONEK	1.12 m <sup>2</sup>	DESKO	0 21	SCHODY ZEWN.	1.63 m <sup>2</sup>	BETON
0 5	POM.	19.65 m <sup>2</sup>	DESKO				
0 6	POM.	7.27 m <sup>2</sup>	DESKO				
0 7	POM. H<1,8m	1.34 m <sup>2</sup>	DESKO				
0 8	POM.	20.48 m <sup>2</sup>	DESKO				
0 9	ŁAZIENKA	2.73 m <sup>2</sup>	TERAKOTA				
0 10	USŁUGI	10.41 m <sup>2</sup>	PCV				
0 11	WC	1.42 m <sup>2</sup>	PCV				
0 12	PRZEDSIONEK	0.86 m <sup>2</sup>	PCV				
0 13	USŁUGI	12.90 m <sup>2</sup>	PANELE				
0 14	USŁUGI	13.91 m <sup>2</sup>	PANELE				
0 15	SCHODY ZEWN.	2.27 m <sup>2</sup>	DRENNO				
0 16	PRZEDSIONEK	2.19 m <sup>2</sup>	PCV				
0 17	POM.	10.24 m <sup>2</sup>	PANELE				

rys.nr A-3	projekt: P.B. REMONTU KAMIENICY	
tytuł:	RZUT PARTERU- INWENTARYZACJA	
inwestor:	WSPÓLNOTA MIESZKANIOWA pl. Wolności 20, 05-600 Grójec	
adres inwestycji:	obwód Grójec, pl. Wolności 20, dz. nr 1388, jedn. ewid. Grójec	
specjalność:	ARCHITEKTURA	
projektant:	mgr. inż. arch. Jacek Nowodworski <i>JN</i> MA/041/05	
rysował:	inż. arch. Magdalena Łyszkowska-Nowak, inż. arch. Marek Nowak	
data:	28 wrzesień 2012r	skala: 1:100


MIĘDZYGÓRSKI URZĄD  
 OCHRONY ZABYTKÓW W WARSZAWIE  
 DELEGATURA W RADOMIU  
 ul. Stefana Żeromskiego 53  
 tel. (048) 25 14 353 12 12

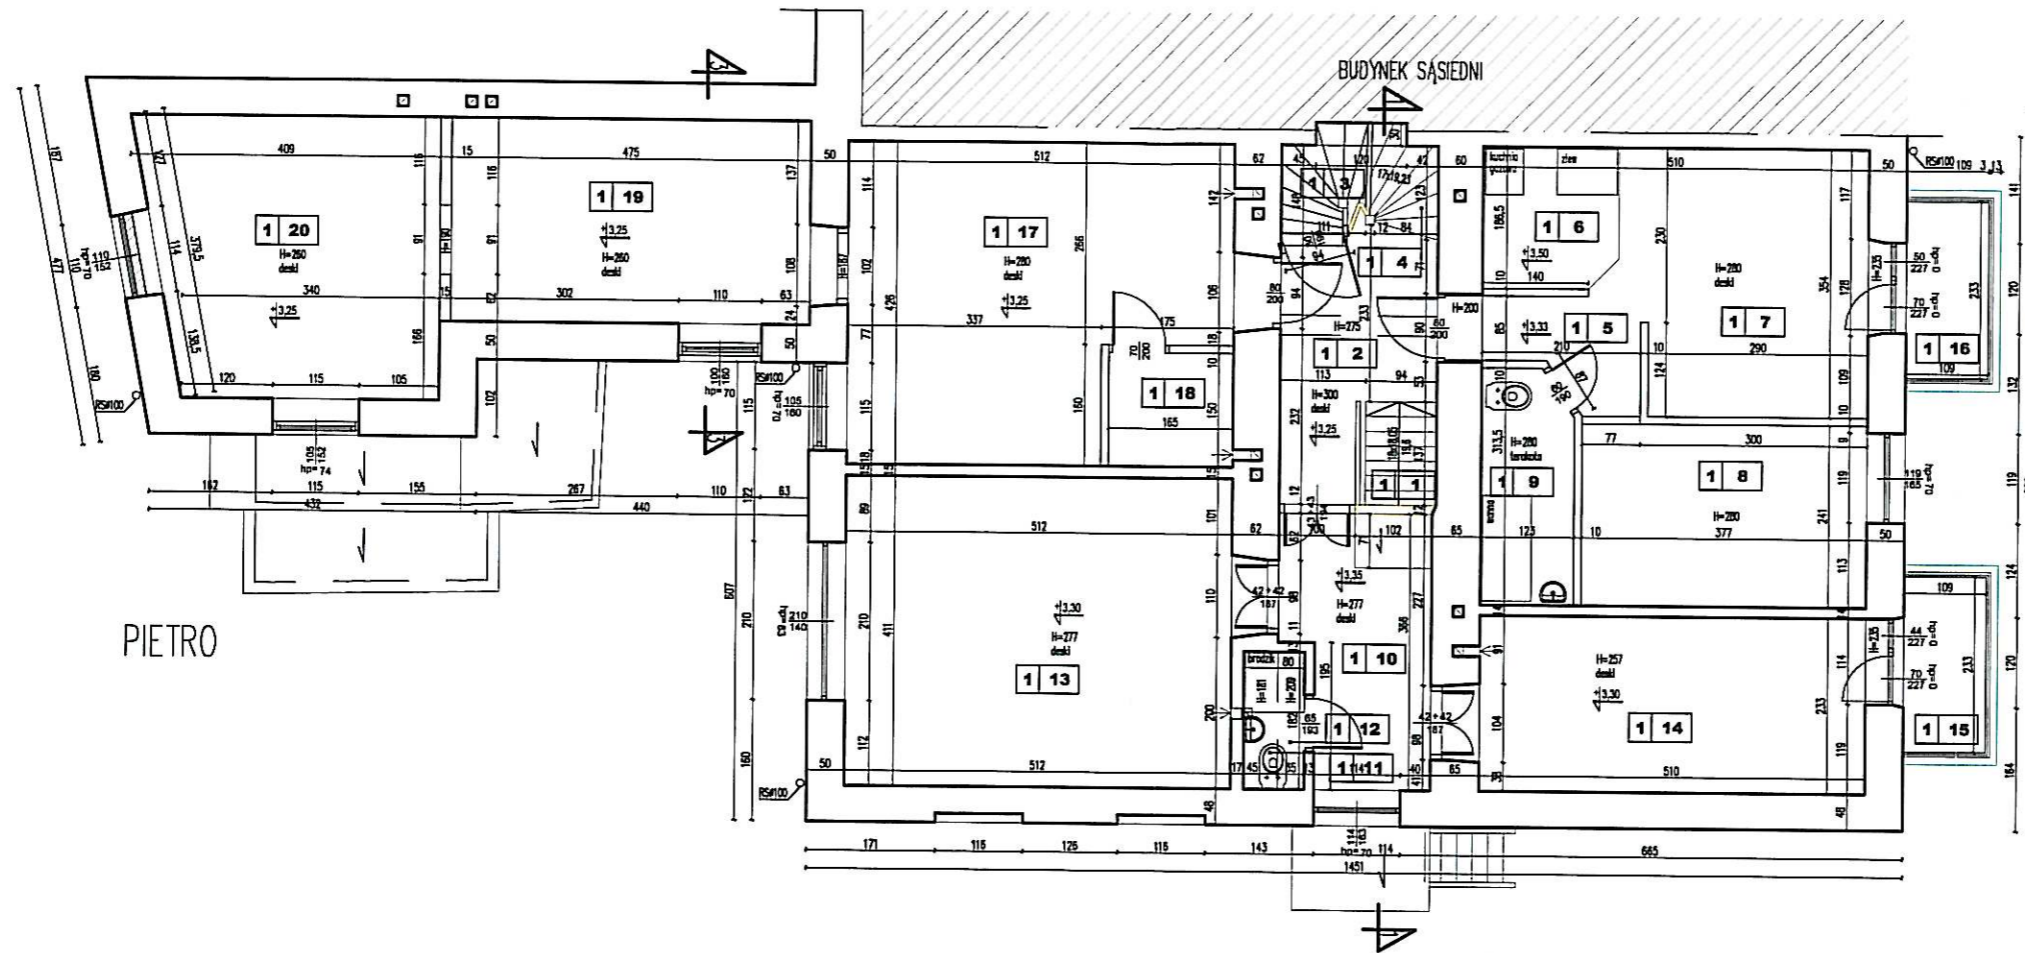

1   1	SCHODY	1   17	POM.
1.47 m <sup>2</sup>	DREWNO	19.01 m <sup>2</sup>	DREWNO
1   2	KORYTARZ	1   18	ŁAZIENKA
5.90 m <sup>2</sup>	DREWNO	2.47 m <sup>2</sup>	TERAKOTA
1   3	KOMÓRKA H<1,9m	1   19	POM.
1.23 m <sup>2</sup>	DREWNO	12.78 m <sup>2</sup>	DESKI
1   4	SCHODY	1   20	POM.
0.98 m <sup>2</sup>	DREWNO	13.97 m <sup>2</sup>	DESKI
1   5	KORYTARZ		
2.63 m <sup>2</sup>	DESKI		
1   6	KUCHNIA		
4.10 m <sup>2</sup>	DESKI		
1   7	POM.		
10.27 m <sup>2</sup>	DESKI		
1   8	POM.		
9.09 m <sup>2</sup>	DESKI		
1   9	ŁAZIENKA		
3.71 m <sup>2</sup>	TERAKOTA		
1   10	KUCHNIA		
6.46 m <sup>2</sup>	DESKI		
1   11	ŁAZIENKA H<1,9m		
0.82 m <sup>2</sup>	TERAKOTA		
1   12	ŁAZIENKA		
0.64 m <sup>2</sup>	TERAKOTA		
1   13	POM.		
21.04 m <sup>2</sup>	DESKI		
1   14	POM.		
11.88 m <sup>2</sup>	DESKI		
1   15	BALKON		
2.54 m <sup>2</sup>	DESKI		
1   16	BALKON		
2.54 m <sup>2</sup>	DESKI		

rys.nr A-4	projekt: P.B. REMONTU KAMIENICY	
tytuł:	RZUT PIĘTRA- INWENTARYZACJA	
inwestor:	WSPÓLNOTA MIESZKANIOWA pl. Wolności 20, 05-600 Grójec	
adres inwestycji:	obręb Grójec, pl. Wolności 20, dz. nr 1388, jedn. ewid. Grójec	
specjalność:	ARCHITEKTURA	
projektant:	mgr. inż. arch. Jacek Nowodworski MA/041/05	
rysował:	inż. arch. Magdalena Łyszkowska-Nowak, inż. arch. Marek Nowak	
data:	28 wrzesień 2012r	skala: 1:100


WÓJCIOWSKI URZĄD  
 OCHRONY ZAPISKÓW W WARSZAWIE  
 DELEGATURA W RADOMIU  
 24-100 radom, ul. Stefana Żeromskiego 53  
 tel. 41 351 83 14, 351 01 17

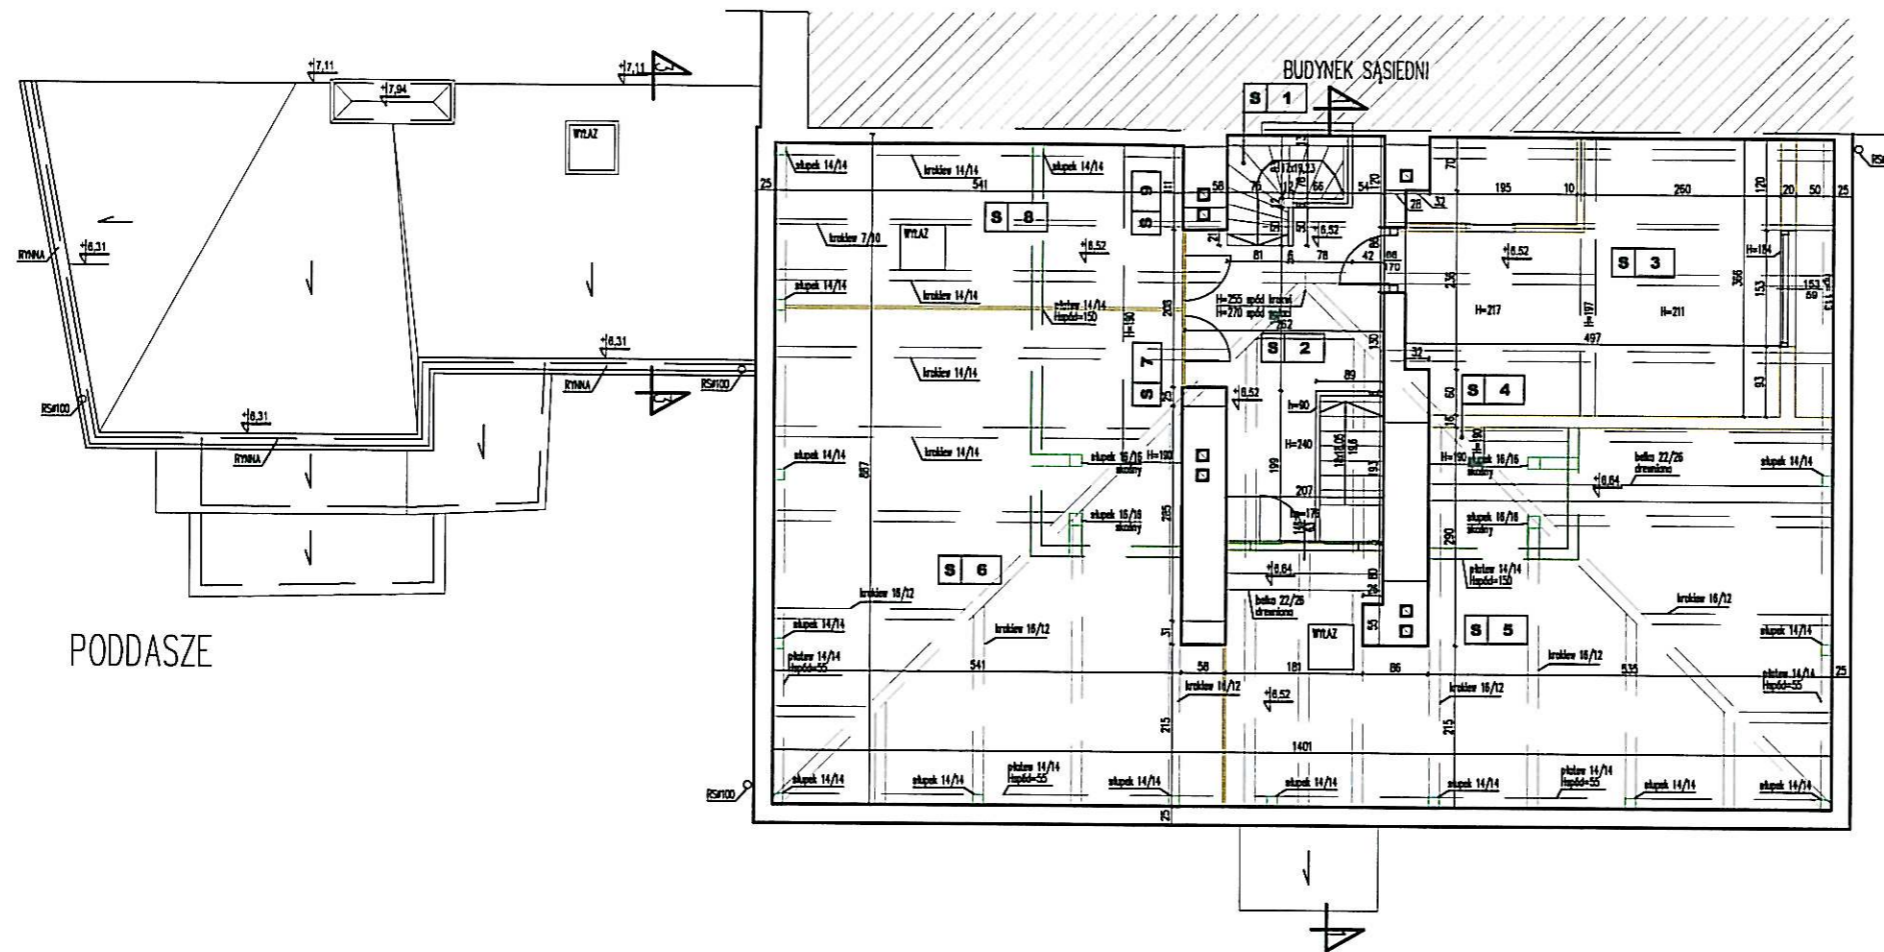

S 1	SCHODY
1.86 m <sup>2</sup>	DREWNO
S 2	KORYTARZ
8.44 m <sup>2</sup>	DREWNO
S 3	POM.
17.77 m <sup>2</sup>	DREWNO
S 4	STRZYCH
0.36 m <sup>2</sup>	POSYPKA PIASKOWA
S 5	STRZYCH H<1,9m
35.05 m <sup>2</sup>	POSYPKA PIASKOWA
S 6	STRZYCH H<1,9m
35.14 m <sup>2</sup>	POSYPKA PIASKOWA
S 7	STRZYCH
1.59 m <sup>2</sup>	POSYPKA PIASKOWA
S 8	STRZYCH H<1,9m
9.93 m <sup>2</sup>	POSYPKA PIASKOWA
S 9	STRZYCH
1.70 m <sup>2</sup>	POSYPKA PIASKOWA


rys.nr A-5	projekt: P.B. REMONTU KAMIENICY	
tytuł:	RZUT PODDASZA- INWENTARYZACJA	
inwestor:	WSPÓLNOTA MIESZKANIOWA pl. Wolności 20, 05-600 Grójec	
adres inwestycji:	obwód Grójec, pl. Wolności 20, dz. nr 1388, jedn. ewid. Grójec	
specjalność:	ARCHITEKTURA	
projektant:	mgr. inż. arch. Jacek Nowodworski	<i>[Signature]</i>
	MA/041/05	
rysował:	inż. arch. Magdalena Łyszkowska-Nowak, inż. arch. Marek Nowak	
data:	28 wrzesień 2012r	skala: 1:100

WARSZAWSKI URZĄD  
 OCHRONY ZABYTKÓW W WARSZAWIE  
 DELEGATURA W RADOMIU  
 26-100 Radom, ul. Stefana Żeromskiego 53  
 tel. 48 767 25 14 333-05.12

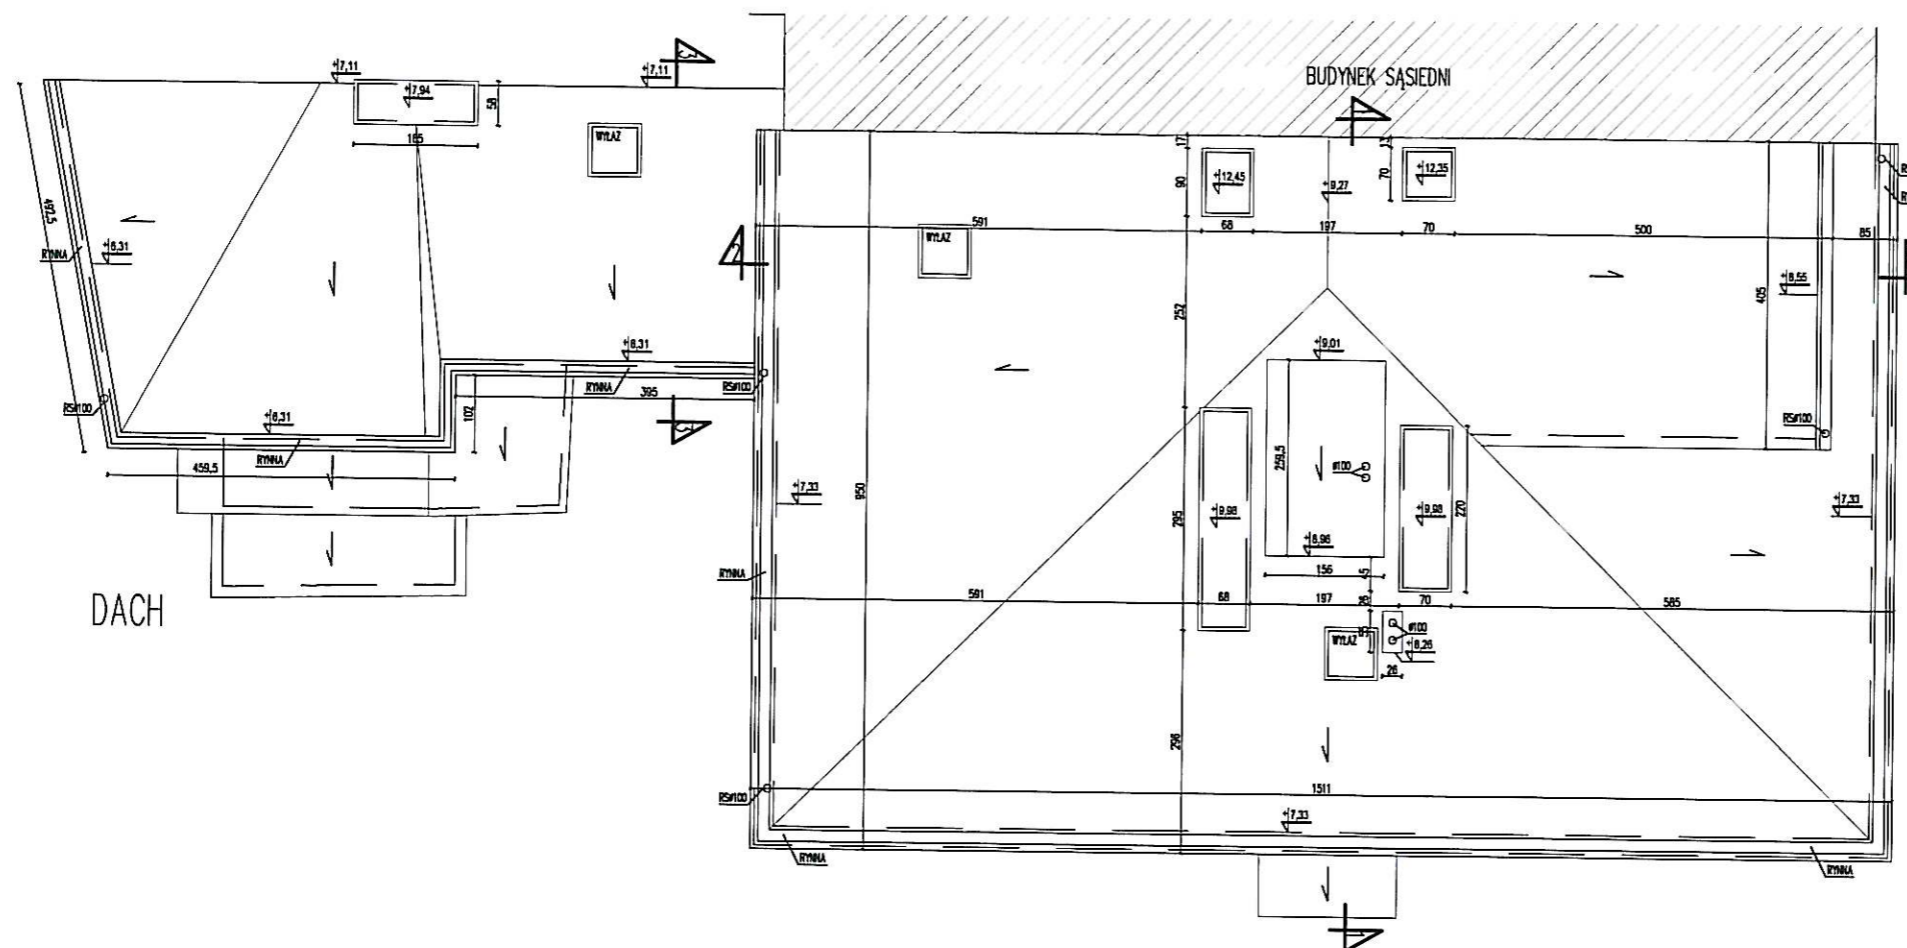


rys.nr A-6	projekt: P.B. REMONTU KAMIENICY	
tytuł: RZUT DACHU- INWENTARYZACJA		
inwestor:	WSPÓLNOTA MIESZKANIOWA pl. Wolności 20, 05-600 Grójec	
adres inwestycji:	obręb Grójec, pl. Wolności 20, dz. nr 1388, jedn. ewid. Grójec	
specjalność:	ARCHITEKTURA	
projektant:	mgr. inż. arch. Jacek Nowodwarski	<i>J. Nowodwarski</i>
	MA/041/05	
rysował:	inż. arch. Magdalena Łyszkowska-Nowak, inż. arch. Marek Nowak	
data:	28 wrzesień 2012r	skala: 1:100


Wojewódzki Urząd  
Geodezyjno-Kartograficzny w Warszawie  
Kartograficzny w Radomiu  
ul. Piłsudskiego 10, 26-600 Radom  
tel. 26 25 10 00, 26 25 10 01

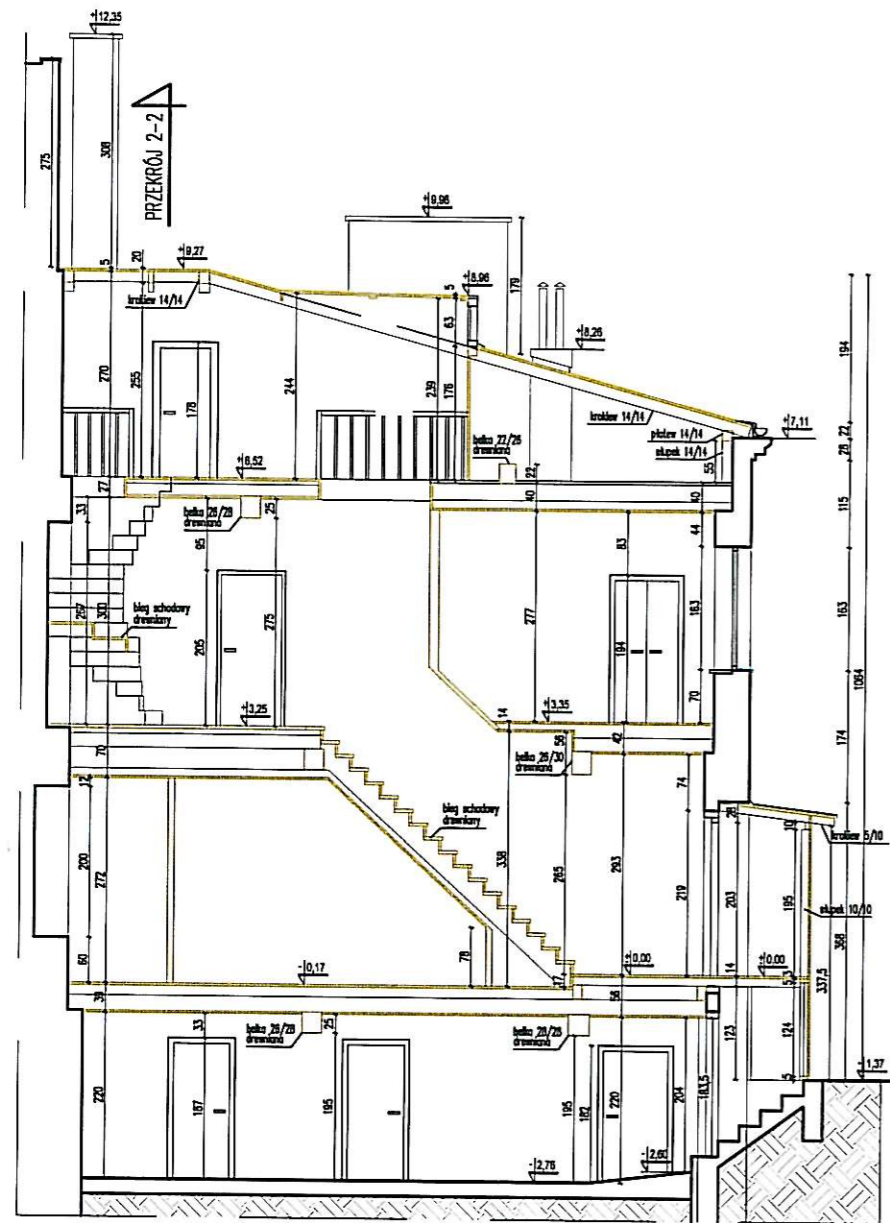

PRZEKRÓJ 1-1

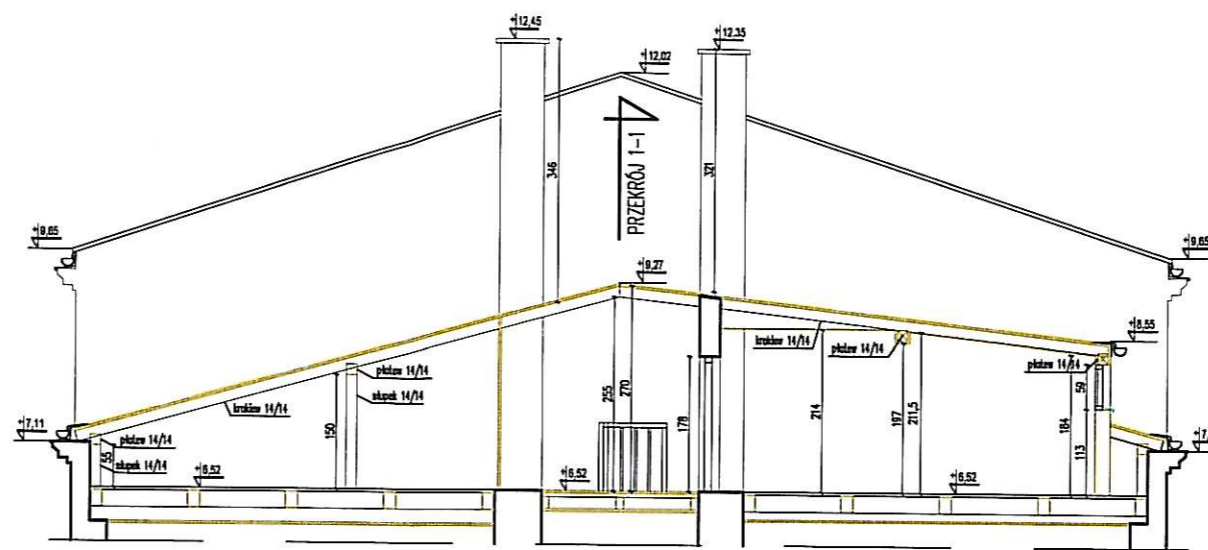

PRZEKRÓJ 2-2

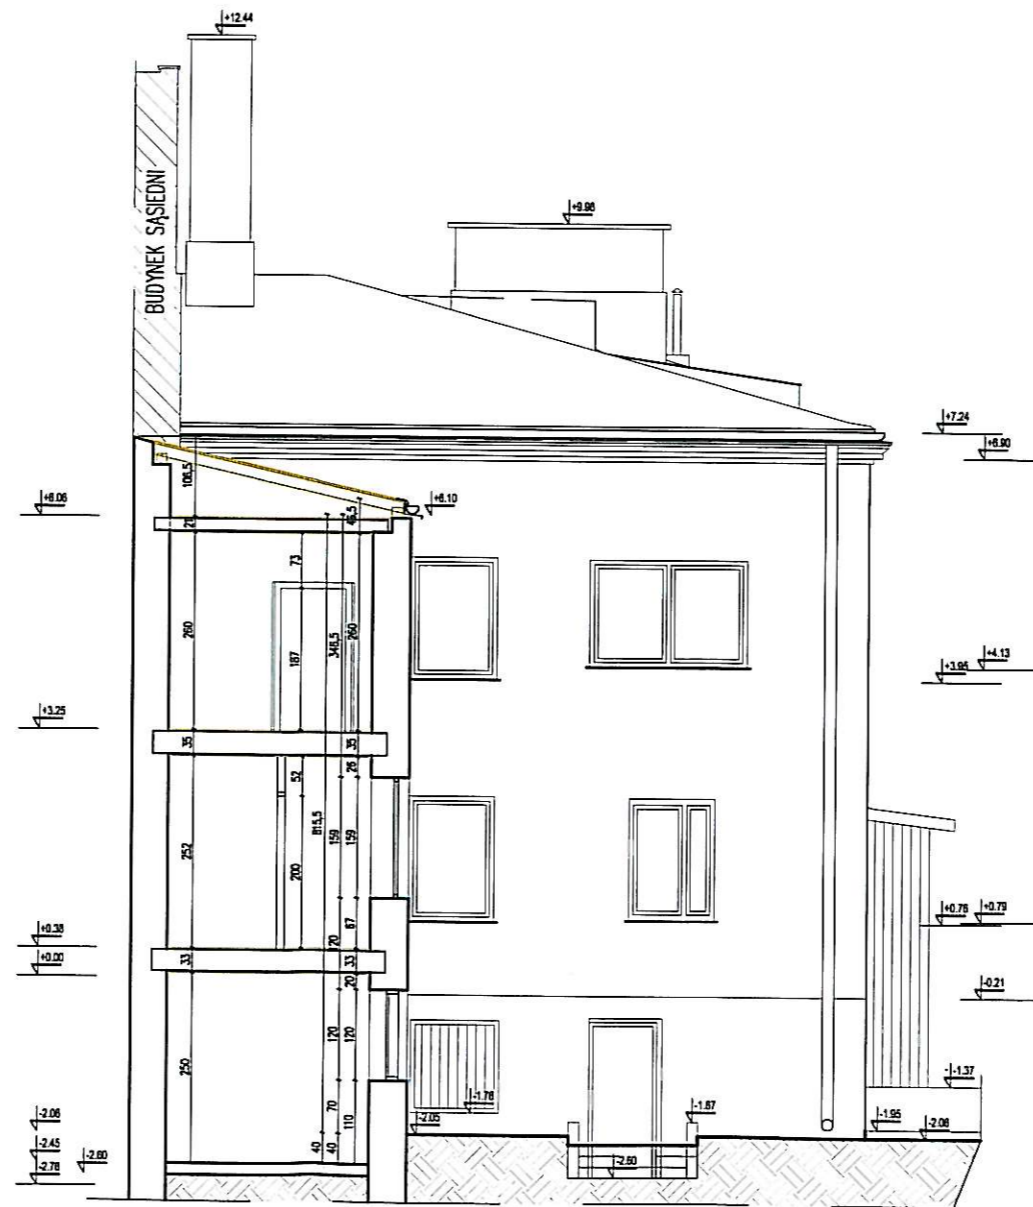

PRZEKRÓJ 3-3

rys.nr A-7	projekt: P.B. REMONTU KAMIENICY
tytuł:	PRZEKRÓJE- INWENTARYZACJA
inwestor:	WSPÓLNOTA MIESZKANIOWA pl. Wolności 20, 05-600 Grójec
adres inwestycji:	obręb Grójec, pl. Wolności 20, dz. nr 1388, jedn. ewid. Grójec
specjalność:	ARCHITEKTURA
projektant:	mgr. inż. arch. Jacek Nowodworski MA/041/05
rysował:	inż. arch. Magdalena Łyszkowska-Nowak, inż. arch. Marek Nowak
data:	28 wrzesień 2012r
	skala: 1:100

Wojewódzki Urząd  
ochrony Zabytków w Warszawie  
Delegatura w Radomiu  
20-010 Radom, ul. Stefana Żeromskiego 53  
tel. 71 671 25 14 373 02 14




ELEWACJA WSCHODNIA – FRONTOWA

rys.nr A-8	projekt: P.B. REMONTU KAMIENICY	
tytuł:	ELEWACJA – INWENTARYZACJA	
inwestor:	WSPÓLNOTA MIESZKANIOWA pl. Wolności 20, 05-600 Grójec	
adres inwestycji:	obręb Grójec, pl. Wolności 20, dz. nr 1388, jedn. ewid. Grójec	
specjalność:	ARCHITEKTURA	
projektant:	mgr. inż. arch. Jacek Nowodworski	<i>[Signature]</i>
	MA/041/05	
rysował:	inż. arch. Magdalena Łyszkowska-Nowak, inż. arch. Marek Nowak	
data:	28 wrzesień 2012r	skala: 1:100




WYKONAWCZY URZĄD  
 OCHRONY ZAPISKÓW W WARTYMIE  
 DELEGATURA W RADOMIU  
 26-600 radomsk, ul. Stefana Żeromskiego 53  
 telefon 761 84 14, 363 01 12

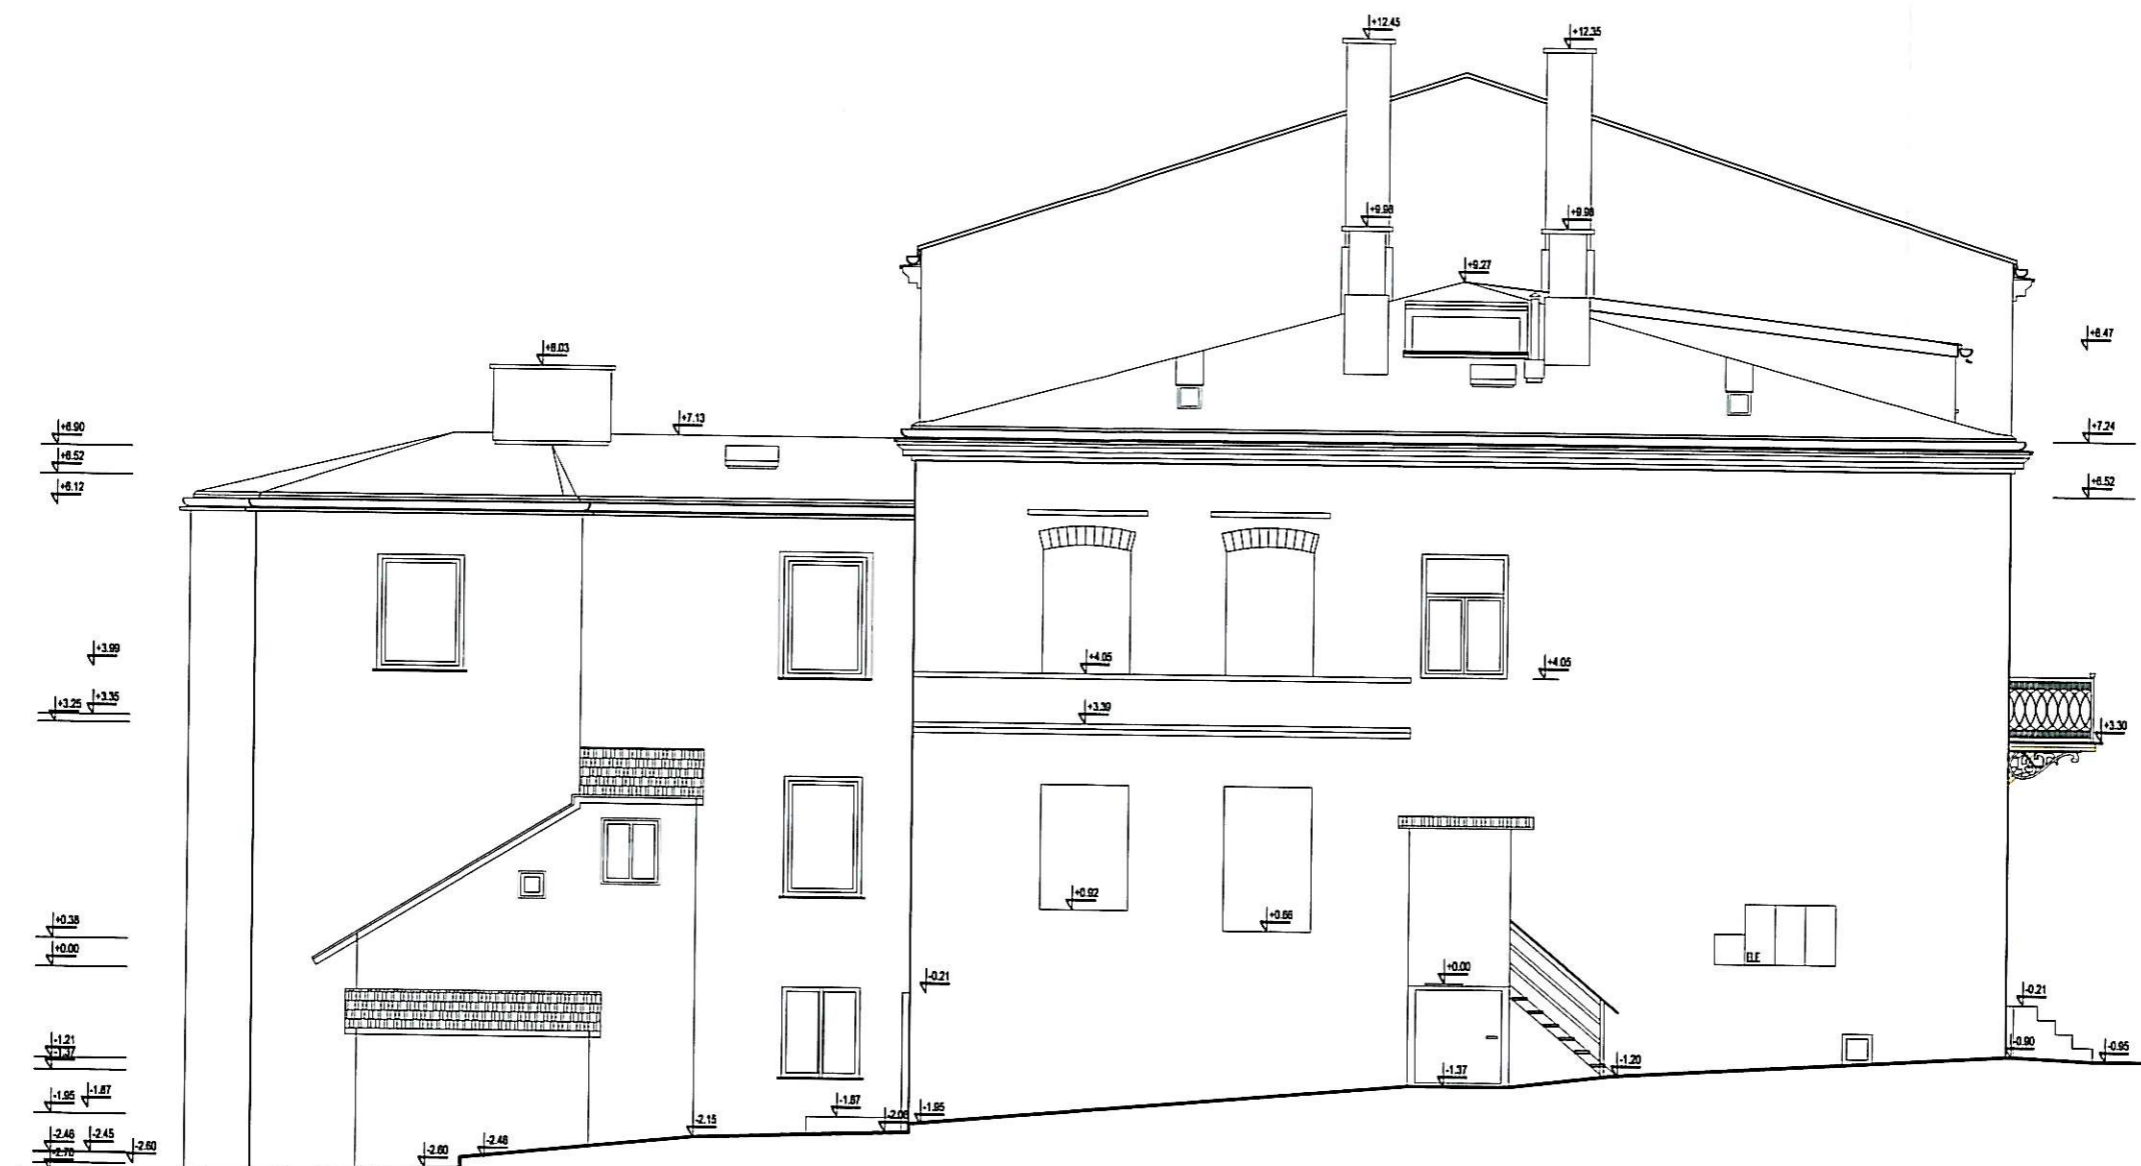

ELEWACJA POŁUDNIOWA – BOCZNA

rys.nr A-9	projekt: P.B. REMONTU KAMIENICY	
tytuł: ELEWACJA- INWENTARYZACJA		
inwestor:	WSPÓLNOTA MIESZKANIOWA pl. Wolności 20, 05-600 Grójec	
adres inwestycji:	obręb Grójec, pl. Wolności 20, dz. nr 1388, jedn. ewid. Grójec	
specjalność:	ARCHITEKTURA	
projektant:	mgr. inż. arch. Jacek Nowodworski	<i>Jacek</i>
	MA/041/05	
rysował:	inż. arch. Magdalena Łyszkowska-Nowak, inż. arch. Marek Nowak	
data:	28 wrzesień 2012r	skala: 1:100


WOJEWÓDZKI URZĄD  
 OCHRONY ZABYTKÓW W WARSZAWIE  
 DELEGATURA W RADOMIU  
 20-600 Radom, ul. Stefana Żeromskiego 53  
 tel./fax 267 95 14 251 07 17

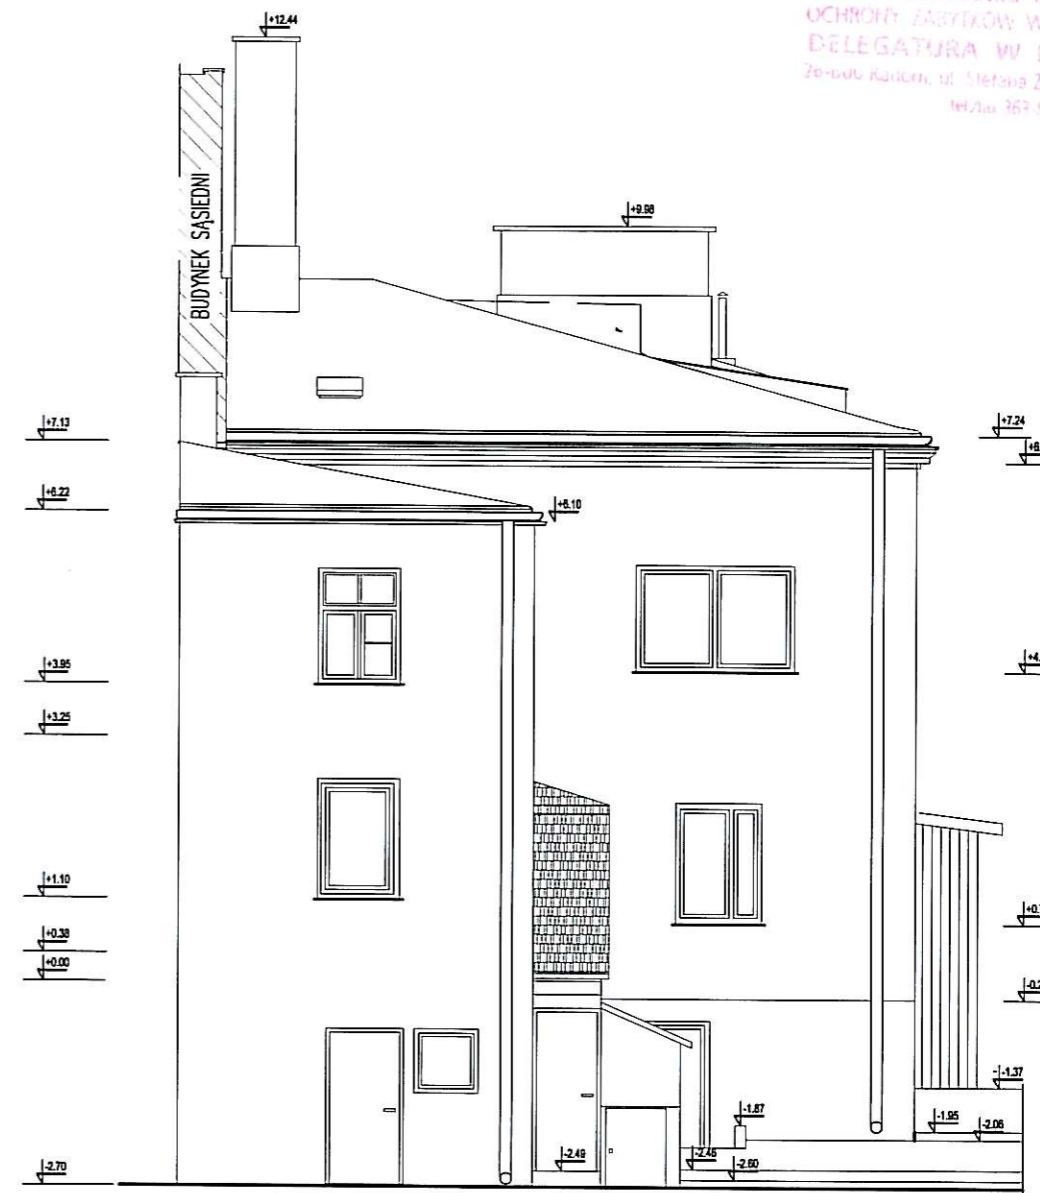

ELEWACJA ZACHODNIA – TYLNA

rys.nr A-10	projekt: P.B. REMONTU KAMIENICY	
tytuł:	ELEWACJA- INWENTARYZACJA	
inwestor:	WSPÓLNOTA MIESZKANIOWA pl. Wolności 20, 05-600 Grójec	
adres inwestycji:	obręb Grójec, pl. Wolności 20, dz. nr 1388, jedn. ewid. Grójec	
specjalność:	ARCHITEKTURA	
projektant:	mgr. inż. arch. Jacek Nowodworski	
	MA/041/05	
rysował:	inż. arch. Magdalena Łyszkowska-Nowak, inż. arch. Marek Nowak	
data:	28 wrzesień 2012r	skala: 1:100


WUROWODZKI URZĄD  
 OCHRONY ZABYTKÓW W WARSZAWIE  
 DELEGATURA W RADOMIU  
 26-000 Radom, ul. Stefana Żeromskiego 53  
 tel./fax 401-85 14, 203-07-17

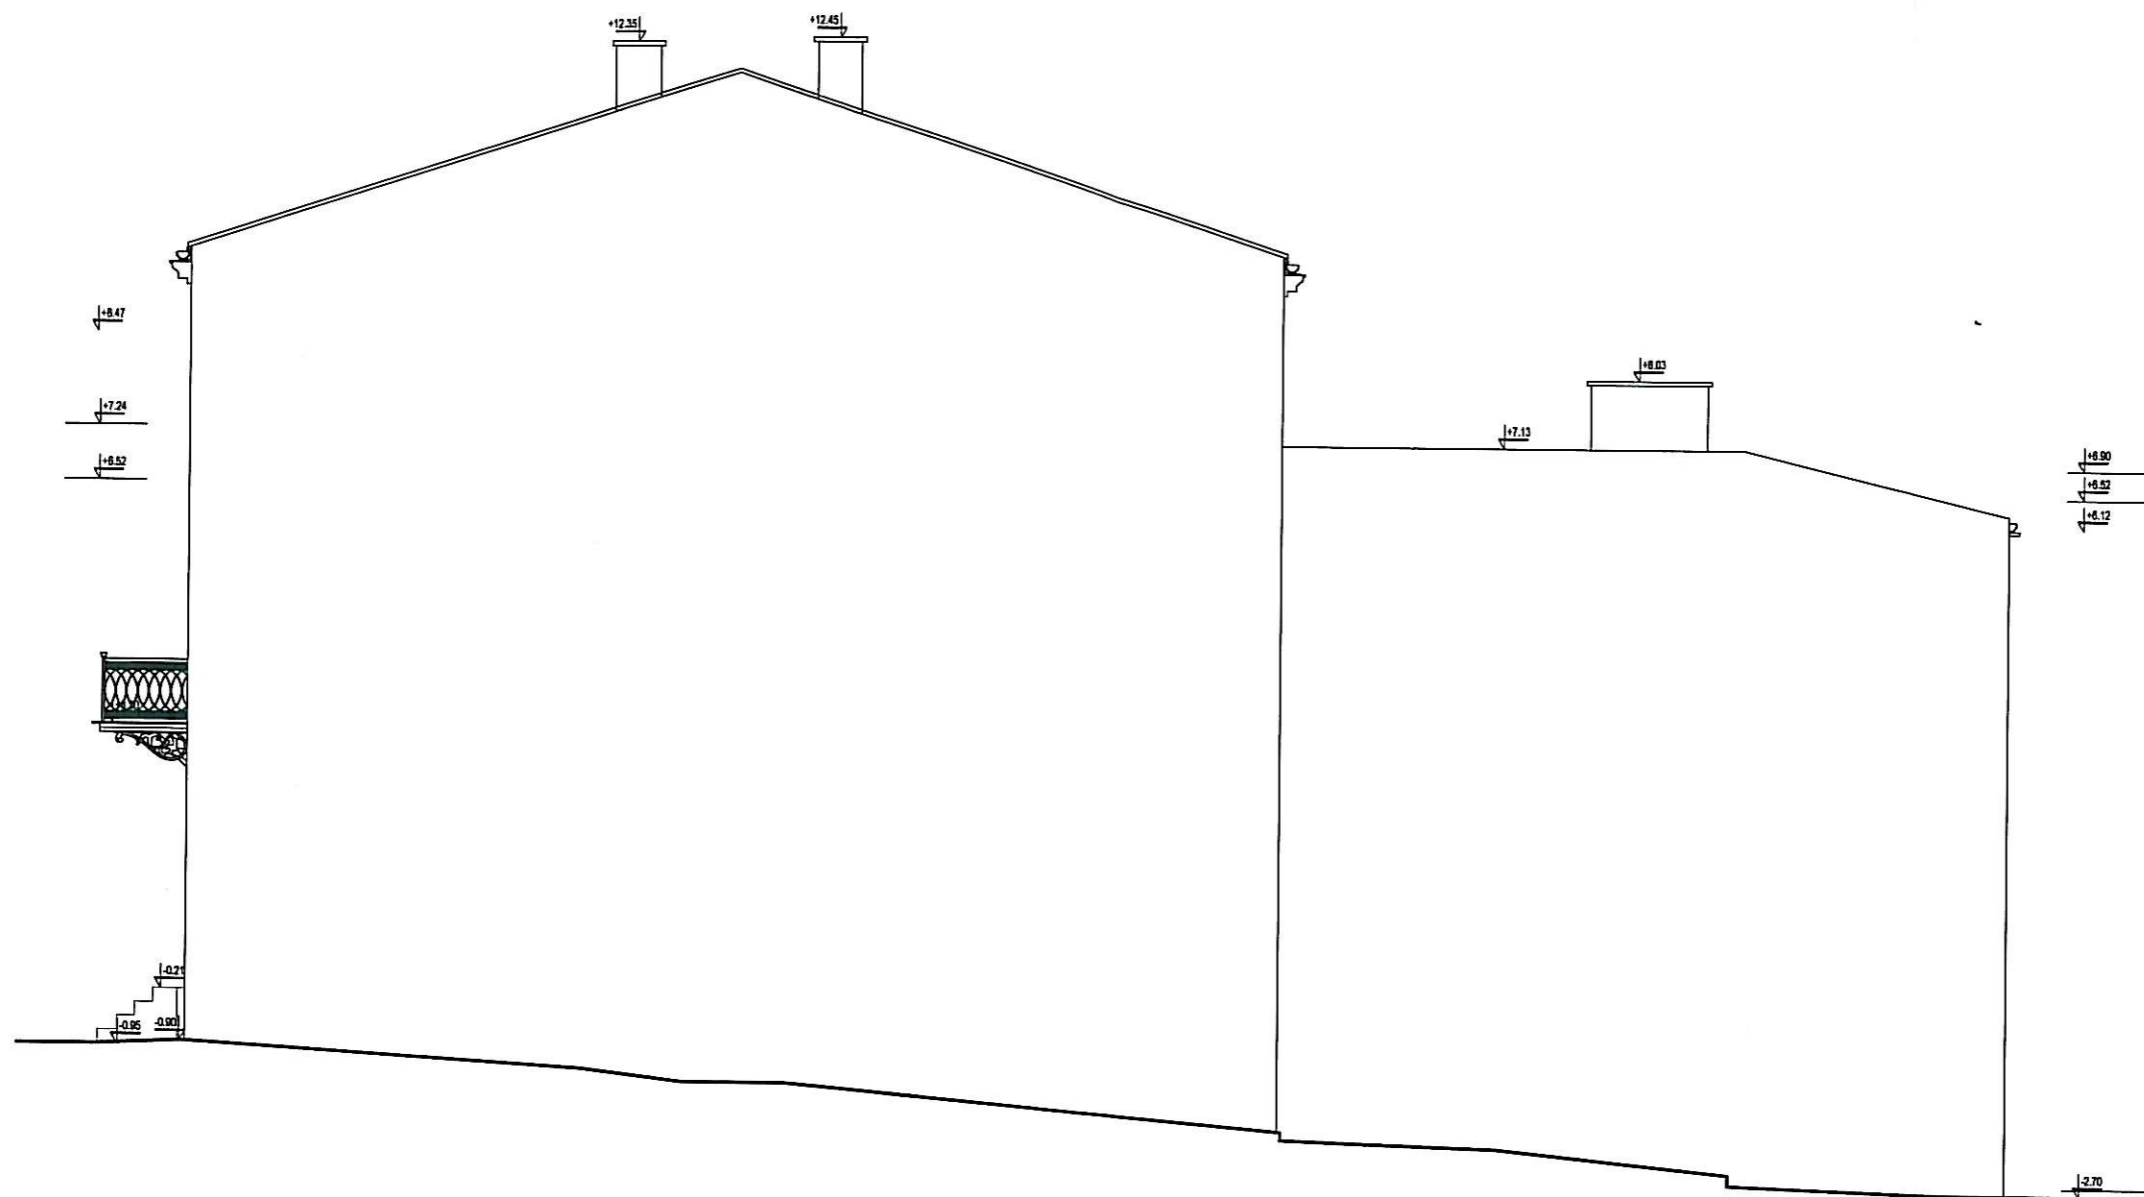

ELEWACJA PÓŁNOCNA – BOCZNA

rys.nr A-11	projekt: P.B. REMONTU KAMIENICY	
tytuł:	ELEWACJA – INWENTARYZACJA	
inwestor:	WSPÓLNOTA MIESZKANIOWA pl. Wolności 20, 05-600 Grójec	
adres inwestycji:	obręb Grójec, pl. Wolności 20, dz. nr 1388, jedn. ewid. Grójec	
specjalność:	ARCHITEKTURA	
projektant:	mgr. inż. arch. Jacek Nowodworski	<i>J. Nowodworski</i>
	MA/041/05	
rysował:	inż. arch. Magdalena Łyszkowska-Nowak, inż. arch. Marek Nowak	
data:	28 wrzesień 2012r	skala: 1:100



WOJEWÓDZKI URZĄD  
 OCHRONY ZABYTEŁÓW W WARSZAWIE  
 DELEGATURA W RADOMIU  
 ul. Stefana Żeromskiego 53  
 tel./fax 41 25 14 362 02 12

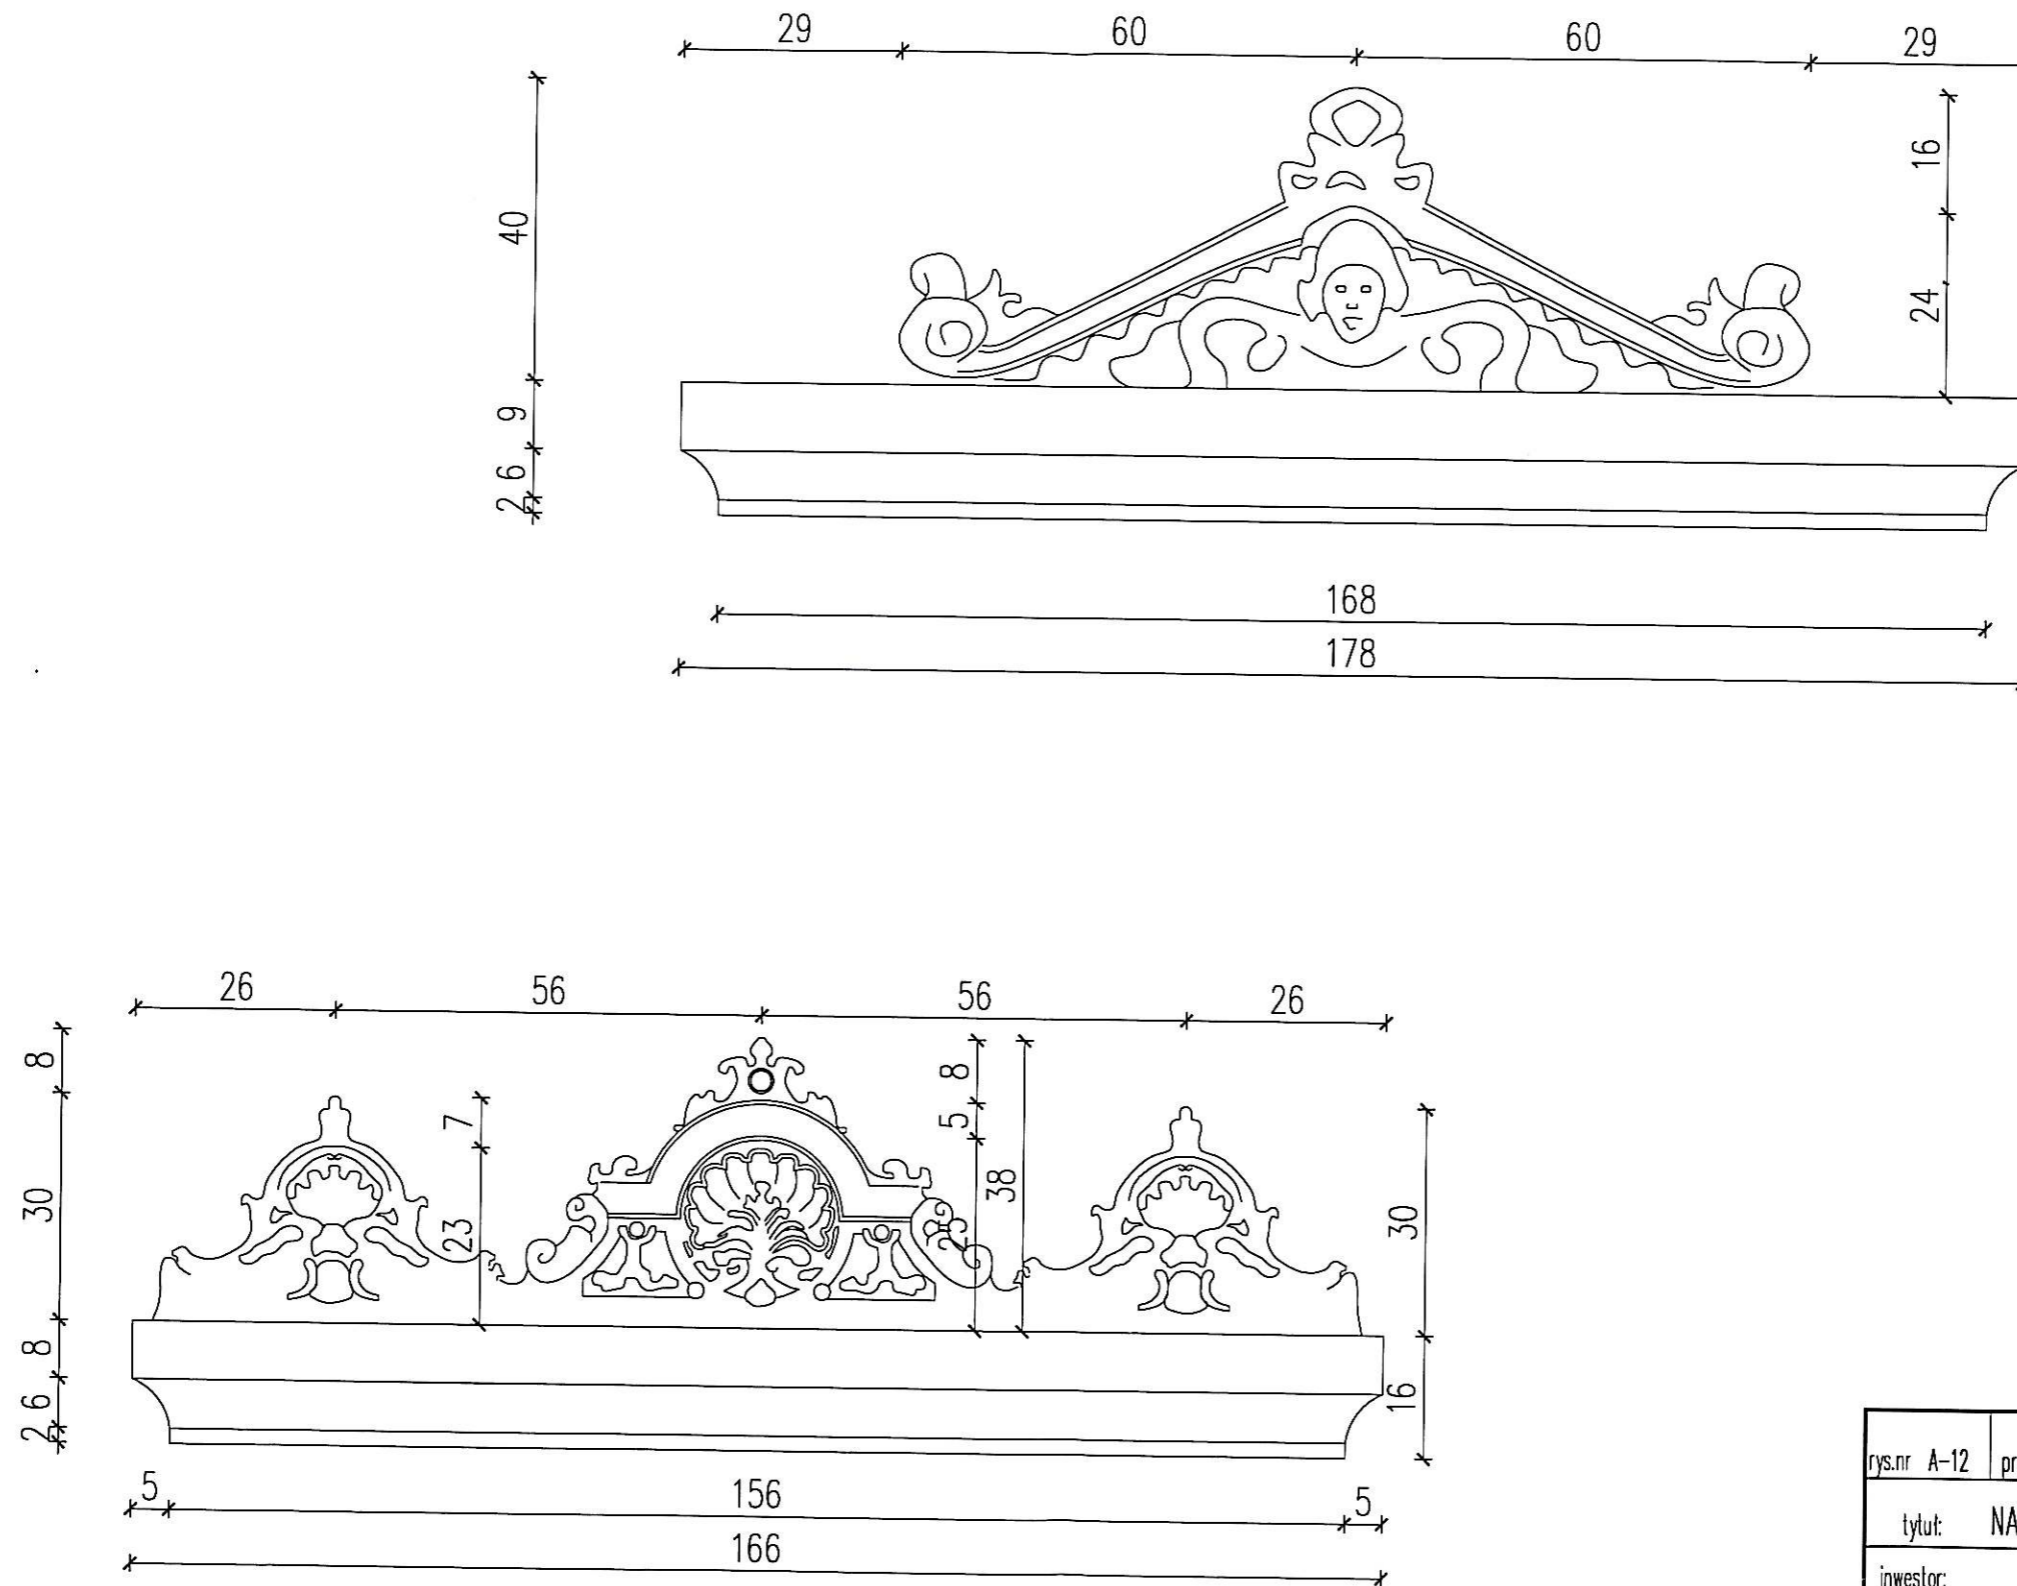


rys.nr A-12	projekt: P.B. REMONTU KAMIENICY	
tytuł:	NADOKIENNIKI – DETALE ARCH. – INWENTARYZACJA	
inwestor:	WSPÓLNOTA MIESZKANIOWA pl. Wolności 20, 05-600 Grójec	
adres inwestycji:	obręb Grójec, pl. Wolności 20, dz. nr 1388, jedn. ewid. Grójec	
specjalność:	ARCHITEKTURA	
projektant:	mgr. inż. arch. Jacek Nowodworski MA/041/05	<i>J. Nowodworski</i>
rysował:	inż. arch. Magdalena Lyszkowska-Nowak, inż. arch. Marek Nowak	
data:	28 wrzesień 2012r	skala: 1:10

## GZYMS – w części środkowej

## GZYMS – SZCZYTOWY

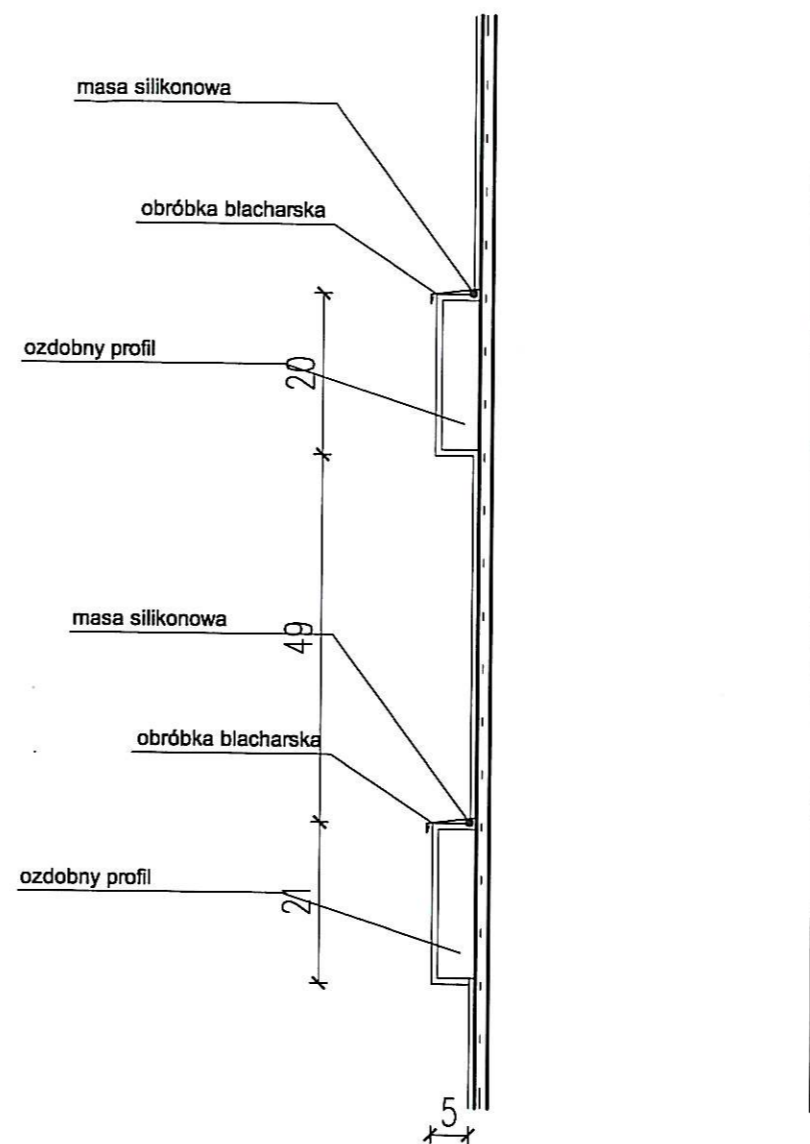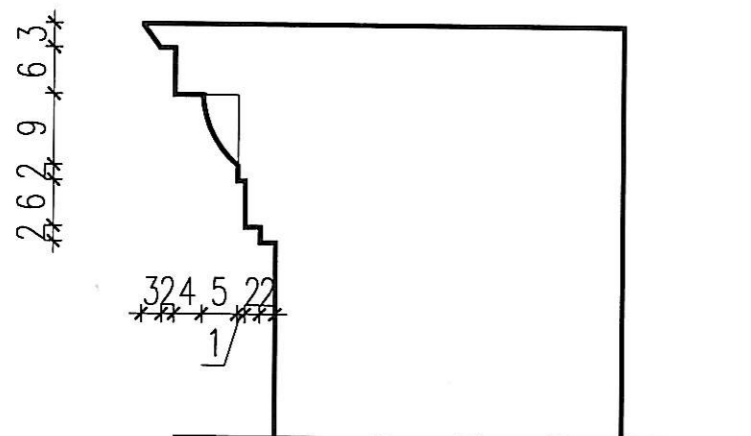

rys.nr A-13	projekt: P.B. REMONTU KAMIENICY	
tytuł: GZYMSY -DETALE ARCH.- INWENTARYZACJA		
inwestor:	WSPÓLNOTA MIESZKANIOWA pl. Wolności 20, 05-600 Grójec	
adres inwestycji:	obręb Grójec, pl. Wolności 20, dz. nr 1388, jedn. ewid. Grójec	
specjalność:	ARCHITEKTURA	
projektant:	mgr. inż. arch. Jacek Nowodworaki MA/041/05	<i>Jacek</i>
rysował:	inż. arch. Magdalena Łyszkowska-Nowak, inż. arch. Marek Nowak	
data:	28 wrzesień 2012r	skala: 1:10

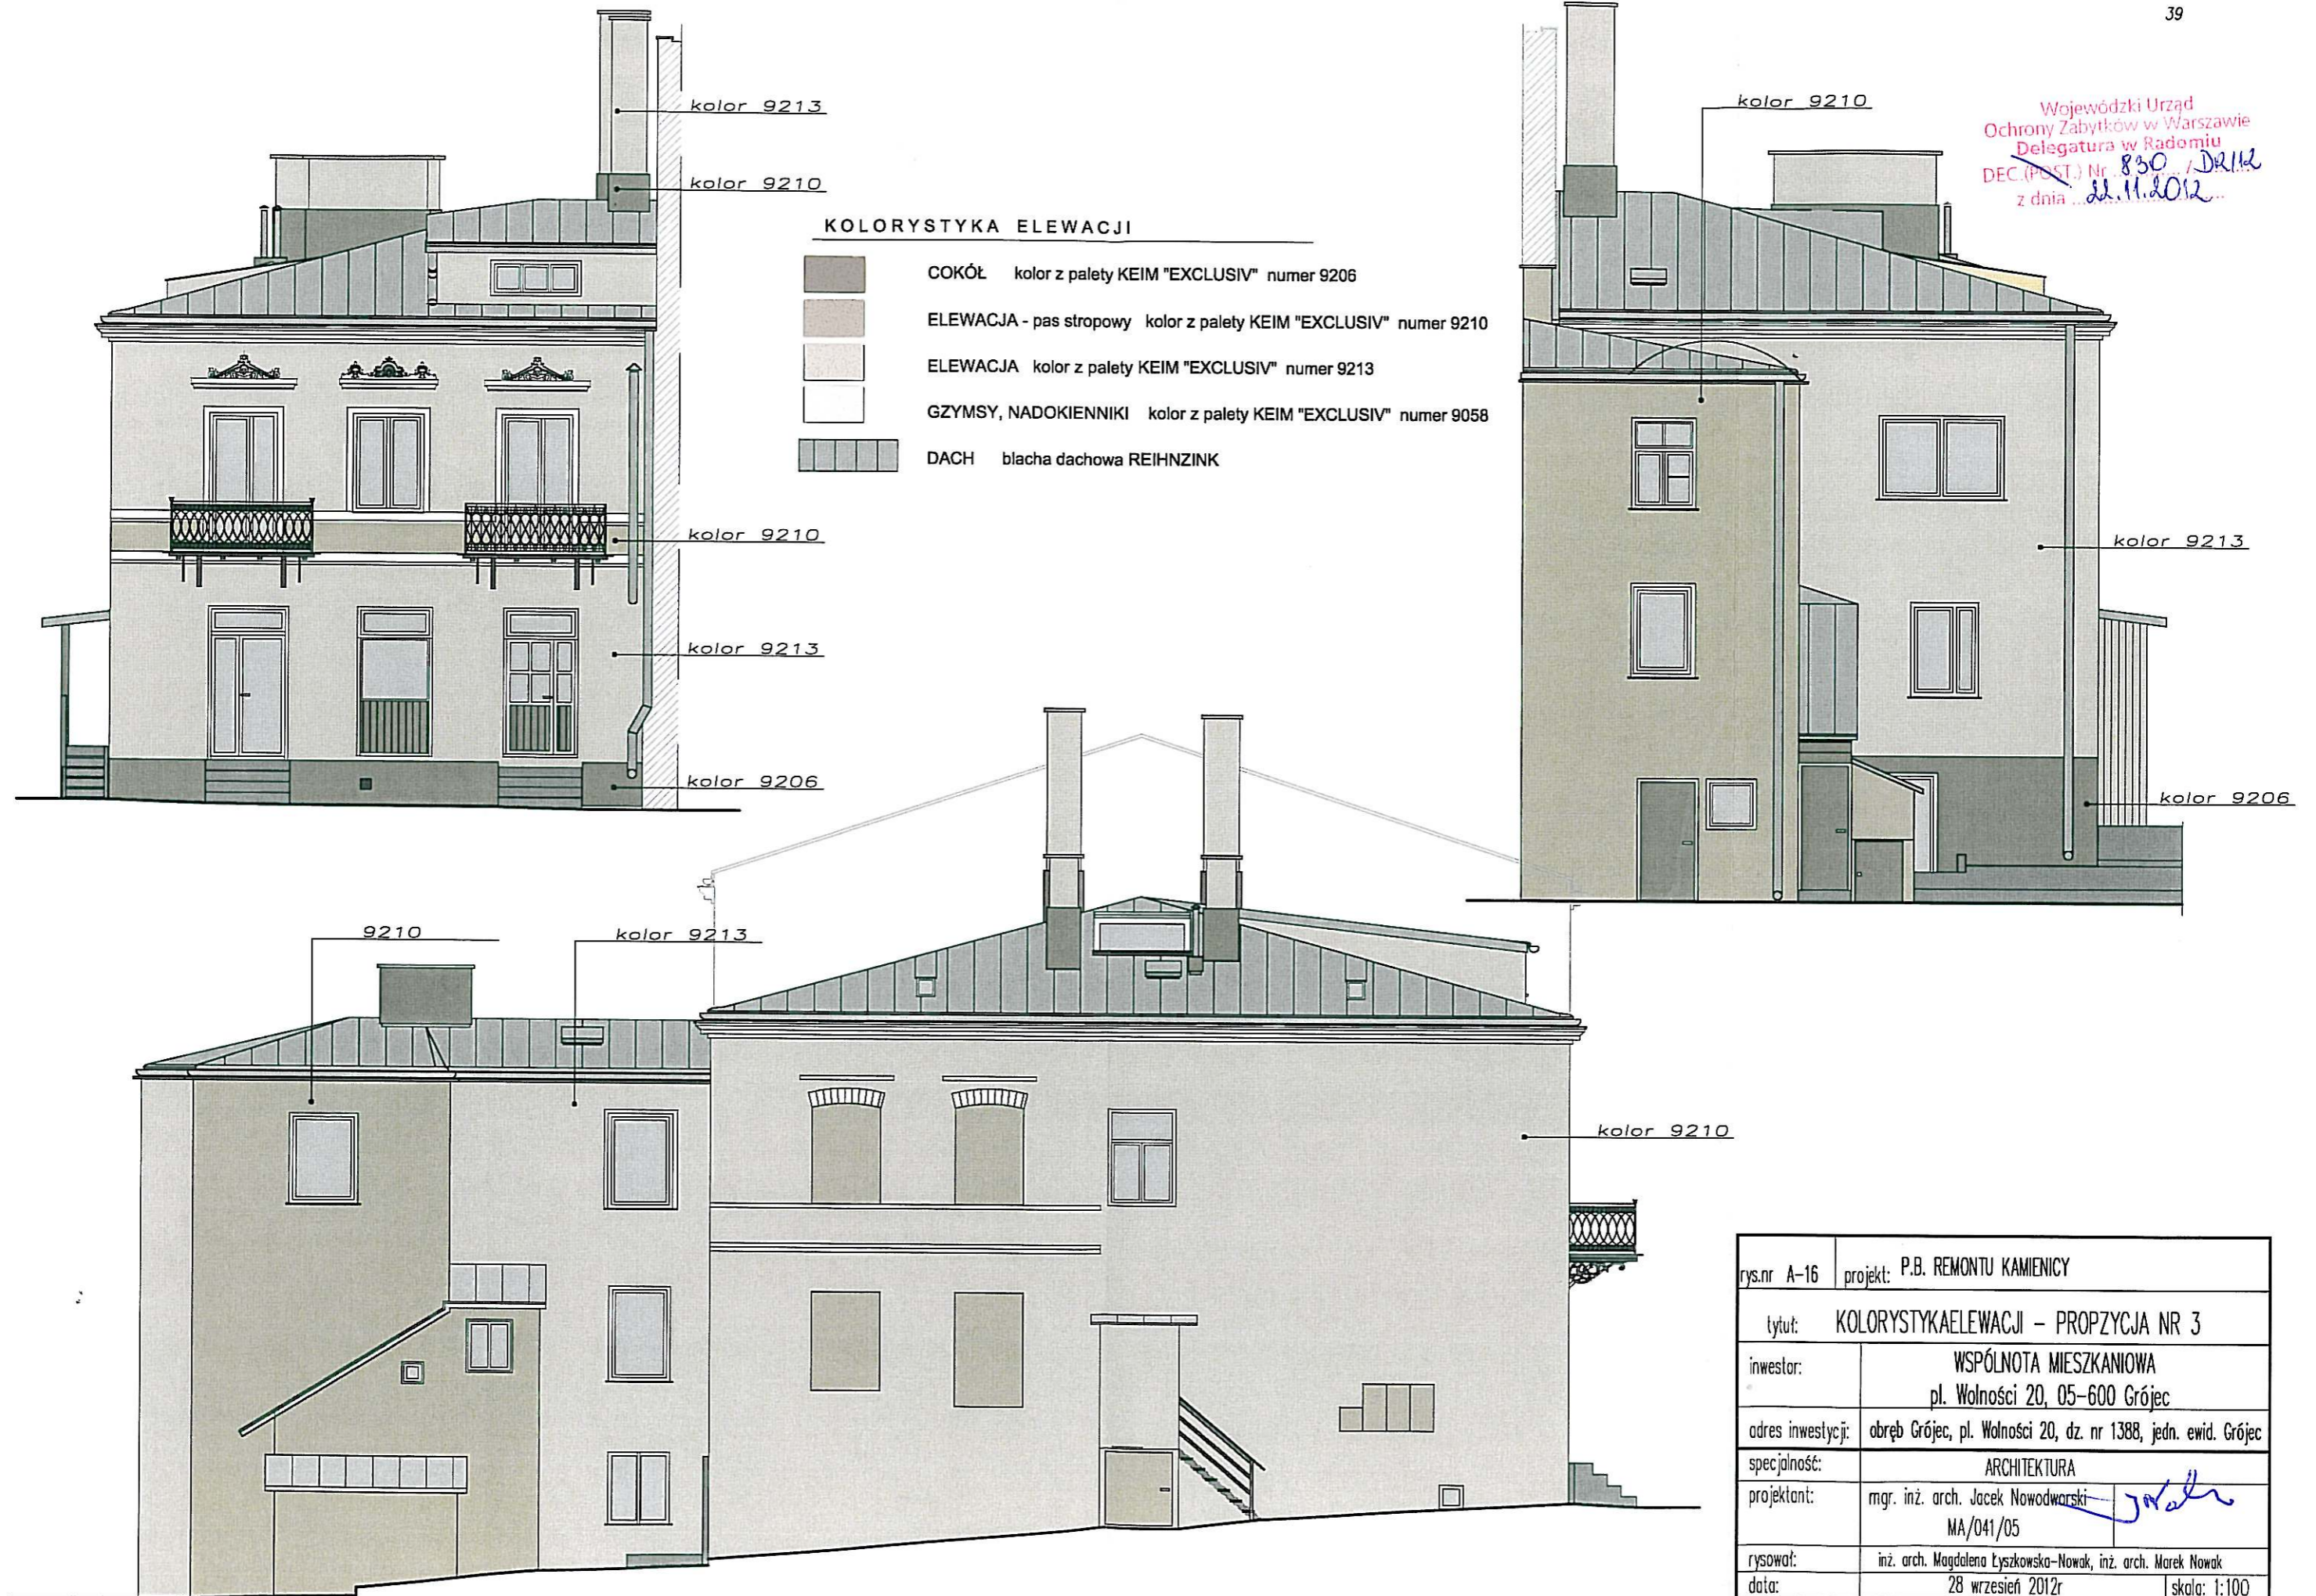

rys.nr A-16	projekt: P.B. REMONTU KAMIENICY	
tytuł:	KOLORYSTYKA ELEWACJI – PROPZYCJA NR 3	
inwestor:	WSPÓLNOTA MIESZKANIOWA pl. Wolności 20, 05-600 Grójec	
adres inwestycji:	obręb Grójec, pl. Wolności 20, dz. nr 1388, jedn. ewid. Grójec	
specjalność:	ARCHITEKTURA	
projektant:	mgr. inż. arch. Jacek Nowodwarski	<i>J. Nowodwarski</i>
	MA/041/05	
rysował:	inż. arch. Magdalena Łyszkowska-Nowak, inż. arch. Marek Nowak	
data:	28 wrzesień 2012r	skala: 1:100