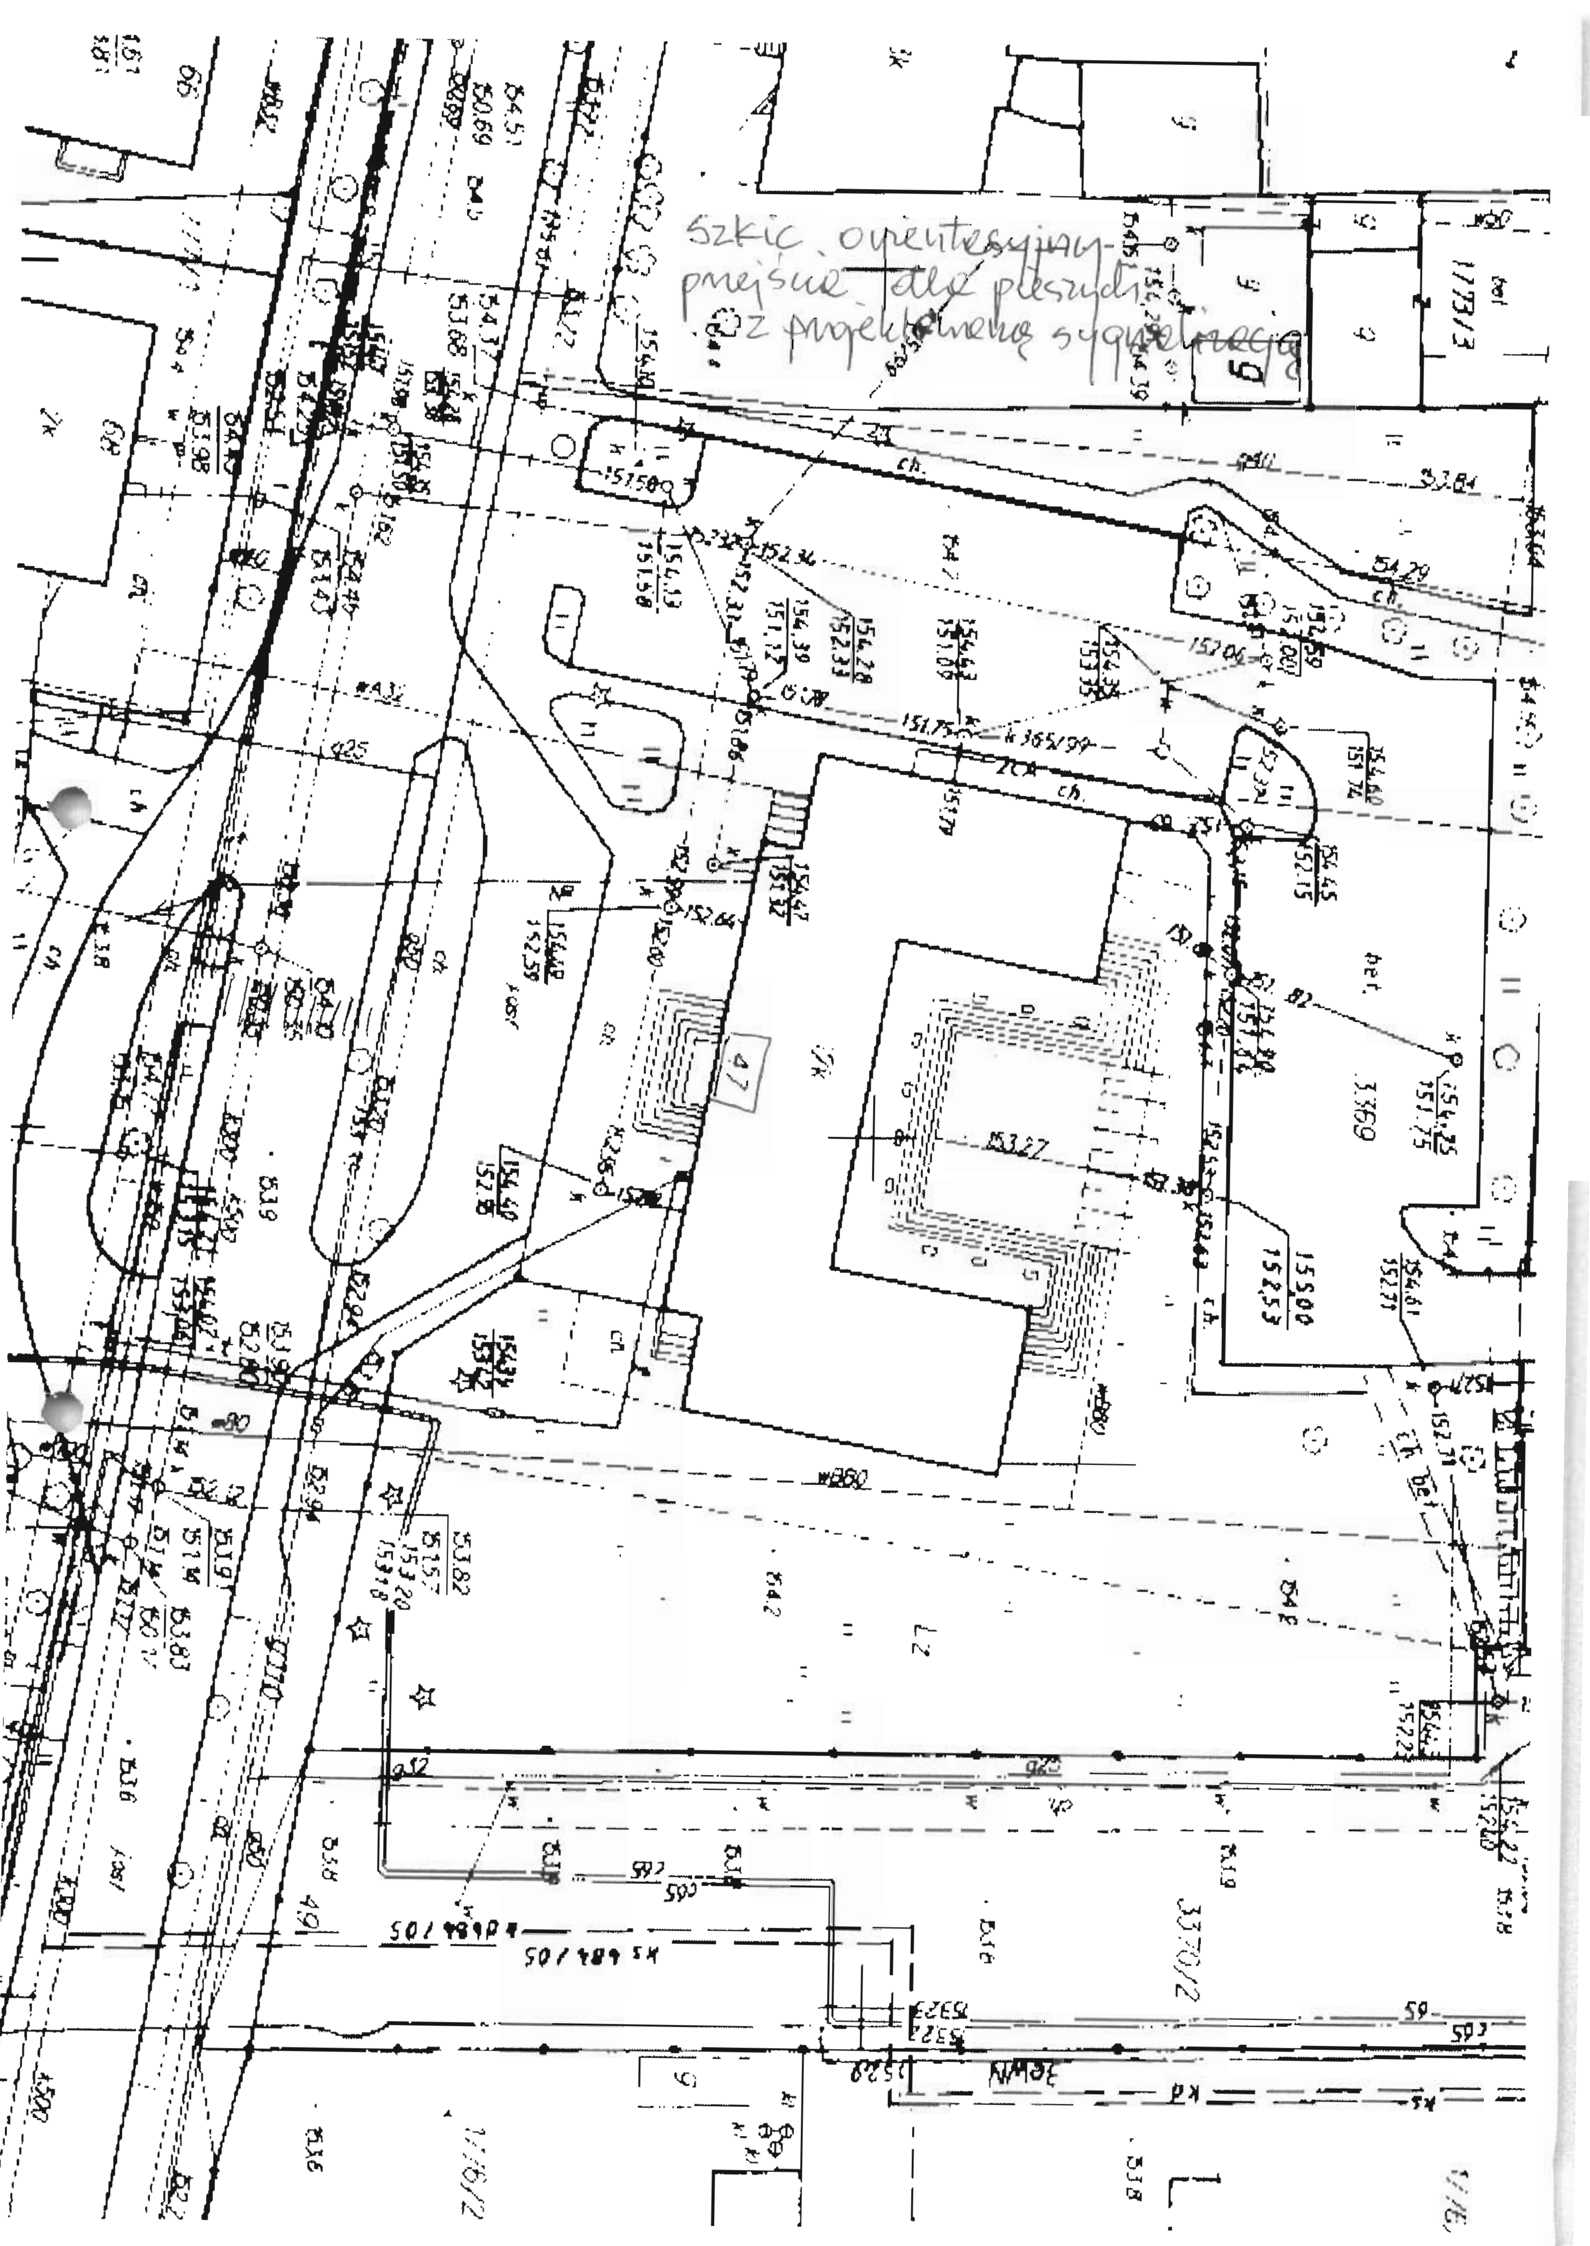
Szkic orientacyjny
przejście dla pieszych
z projektowaną sygnalizacją
3369
3370/2
1773/3
47