


B-B

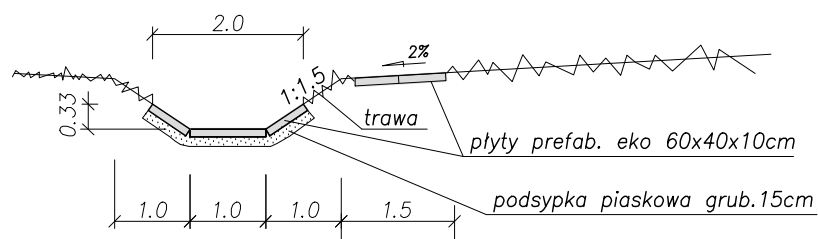

Nazwa i adres obiektu	PB+PW budowy sieci kanalizacji sanitarnej w ulicy Worowskiej w Grójcu na odcinku za obwodnicą nr 50		
Nazwa rysunku	Przekroje poprzeczne		Skala 1:100
Projektant specjalność nr uprawnień	mgr inż. Irena Korczak instalacyjno-inżynierska w zakresie sieci i instalacji wodociągowych, kanalizacyjnych, ciepłych i gazowych wg § 13 ust. 1 pkt 4 lit a i b, § 4 ust. 2 i § 7 GVI-8386/67/77 GP-III-7342/171/91		Data 11.2009
Sprawdzający specjalność nr uprawnień	inż. Henryka Siudak instalacyjno-inżynierska w zakresie sieci i instalacji wodociągowych, kanalizacyjnych, gazowych, ciepłych i klimat.-wentylac. wg § 13 ust. 1 pkt 4 lit a i b, § 4 ust. 2 i § 7 UAN-II-K-8386/RA/115/84		Nr rys. 13c