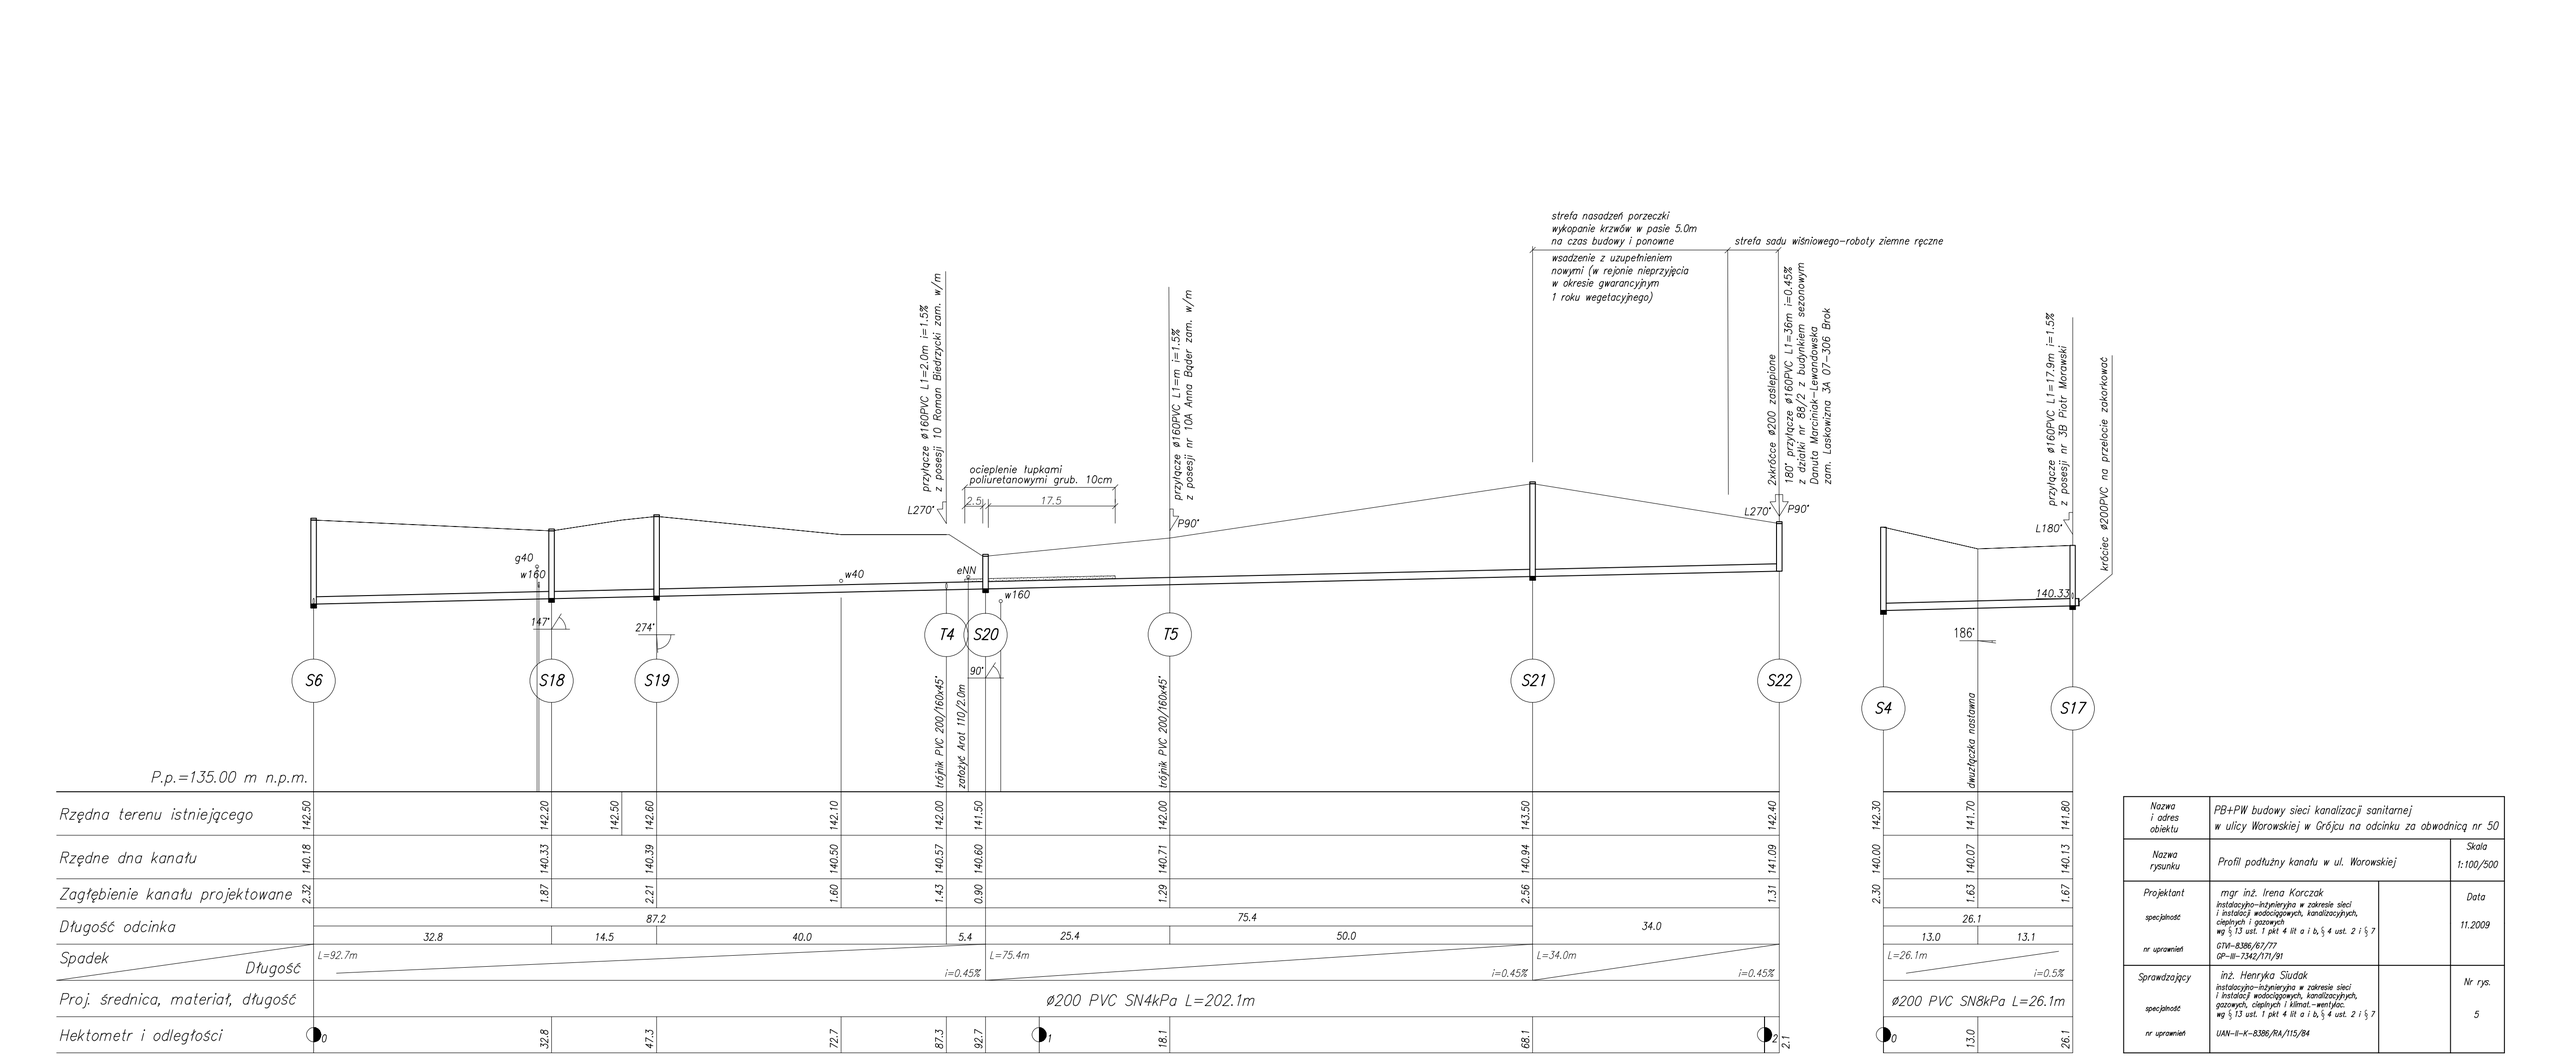

Nazwa i adres obiektu	PB+PW budowy sieci kanalizacji sanitarnej w ulicy Worowskiej w Grójcu na odcinku za obwodnicą nr 50		
Nazwa rysunku	Profil podłużny kanału w ul. Worowskiej		Skala 1:100/500
Projektant	mgr inż. Irena Korczak		Data
specjalność	instalacyjno-inżynieryjna w zakresie sieci i instalacji wodociągowych, kanalizacyjnych, cieplnych i gazowych wg § 13 ust. 1 pkt 4 lit a i b, § 4 ust. 2 i § 7		11.2009
nr uprawnień	GTM–8386/67/77 GP–III–7342/171/91		
Sprawdzający	inż. Henryka Siudak		Nr rys.
specjalność	instalacyjno-inżynieryjna w zakresie sieci i instalacji wodociągowych, kanalizacyjnych, gazowych, cieplnych i klimat.–wentylac. wg § 13 ust. 1 pkt 4 lit a i b, § 4 ust. 2 i § 7		5
nr uprawnień	UAN–II–K–8386/RA/115/84		