RZUT - SKALA 1:50

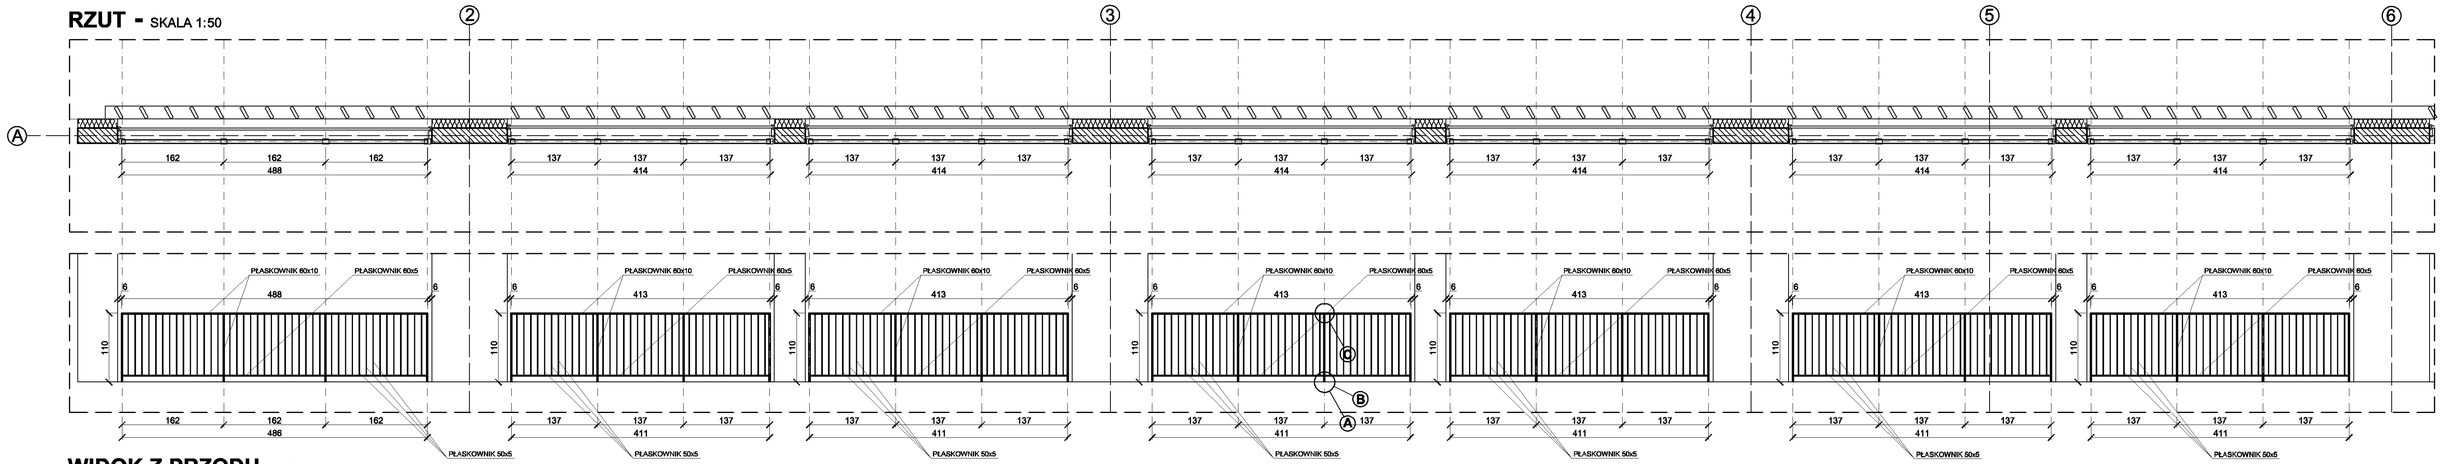

WIDOK Z PRZODU - SKALA 1:50

UWAGI:

1. Wszystkie roboty należy wykonywać zgodnie z Polskimi Normami, "Warunkami technicznymi wykonania i odbioru robót budowlano-montażowych" opracowanymi przez Instytut Techniki Budowlanej oraz zasadami wiedzy i sztuki budowlanej.

2. Poziomy posadzek należy zweryfikować i wytyczyć geodezyjnie na planie wykonawczym. Odchyłki od projektu należy konsultować z projektantem.

3. Wszelkie elementy ruchome, elementy wyposażenia w szczególności elementy ruchome, elementy wyposażenia stolarki okiennej i drzwiowej, szkleń, fasad i okładzin elewacyjnych, balustrad, poręczy i pochwytów odbojników wewnętrznych i innych należy zamawiać i wykonywać / montować na podstawie zweryfikowanych obmiarów rzeczywistych wykonywanych na obiekcie.

4. MATERIAŁ: stal nierdzewna matowa 10HA.

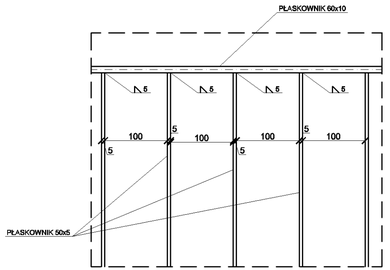

DETAL C - , SKALA 1:10 (mm)

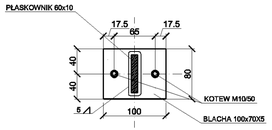

DETAL B - , SKALA 1:10 (mm)

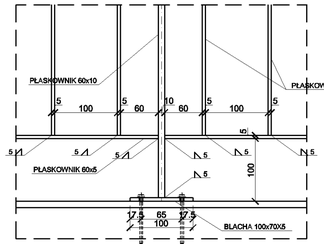

DETAL A - SKALA 1:10 (mm)

archimedia

Pracownia: ul.Wrocławska 4 , 60-361 Poznań — T/F (061) 867 17 35 , e-mail archimedia@archimedia.com.pl

Numer umowy:	Branża: ARCHITEKTURA	Stadium dokumentacji: PROJEKT BUDOWLANY	
Inwestor:	BURMISTRZ GMINY I MIASTA GRÓJEC UL. PIŁSUDSKIEGO 47, 05-600 GRÓJEC		
Nazwa inwestycji:	Budowa przedszkola w Grójcu dz. nr ewid.: 3671/5, 3671/6, 3671/10		
Projektant:	mgr. inż. arch. Krzysztof Janus	Nr uprawnień: upr.arch.713/UAP/2005	Podpis/pieczątka:
Opracowanie:	mgr inż. arch. Grażyna Miedzka		
Sprawdzający:	inż.bud. Wiesław Janus	upr.arch.1121/WA/o upr.bud.398/WA/o	
Treść rysunku:	DETAL DASZKÓW ALUMINIOWO-SZKLANYCH		
Data rozpoczęcia projektu:	Data: 03. 2012	Nr rysunku: D-05	Skala: 1:50/10
Ostatnia modyfikacja:			

UWAGA! PROJEKT KONSTRUKCYJNY ROZPATRYWAĆ ŁĄCZNIE Z PROJEKTAMI BRANŻOWYMI

© Wszelkie prawa zastrzeżone. Powielanie lub wykorzystywanie niniejszego z przerzuceniem bez zgody właściciela dokumentacji zabronione