


PRZĘKRÓJ A-A - SKALA 1:25

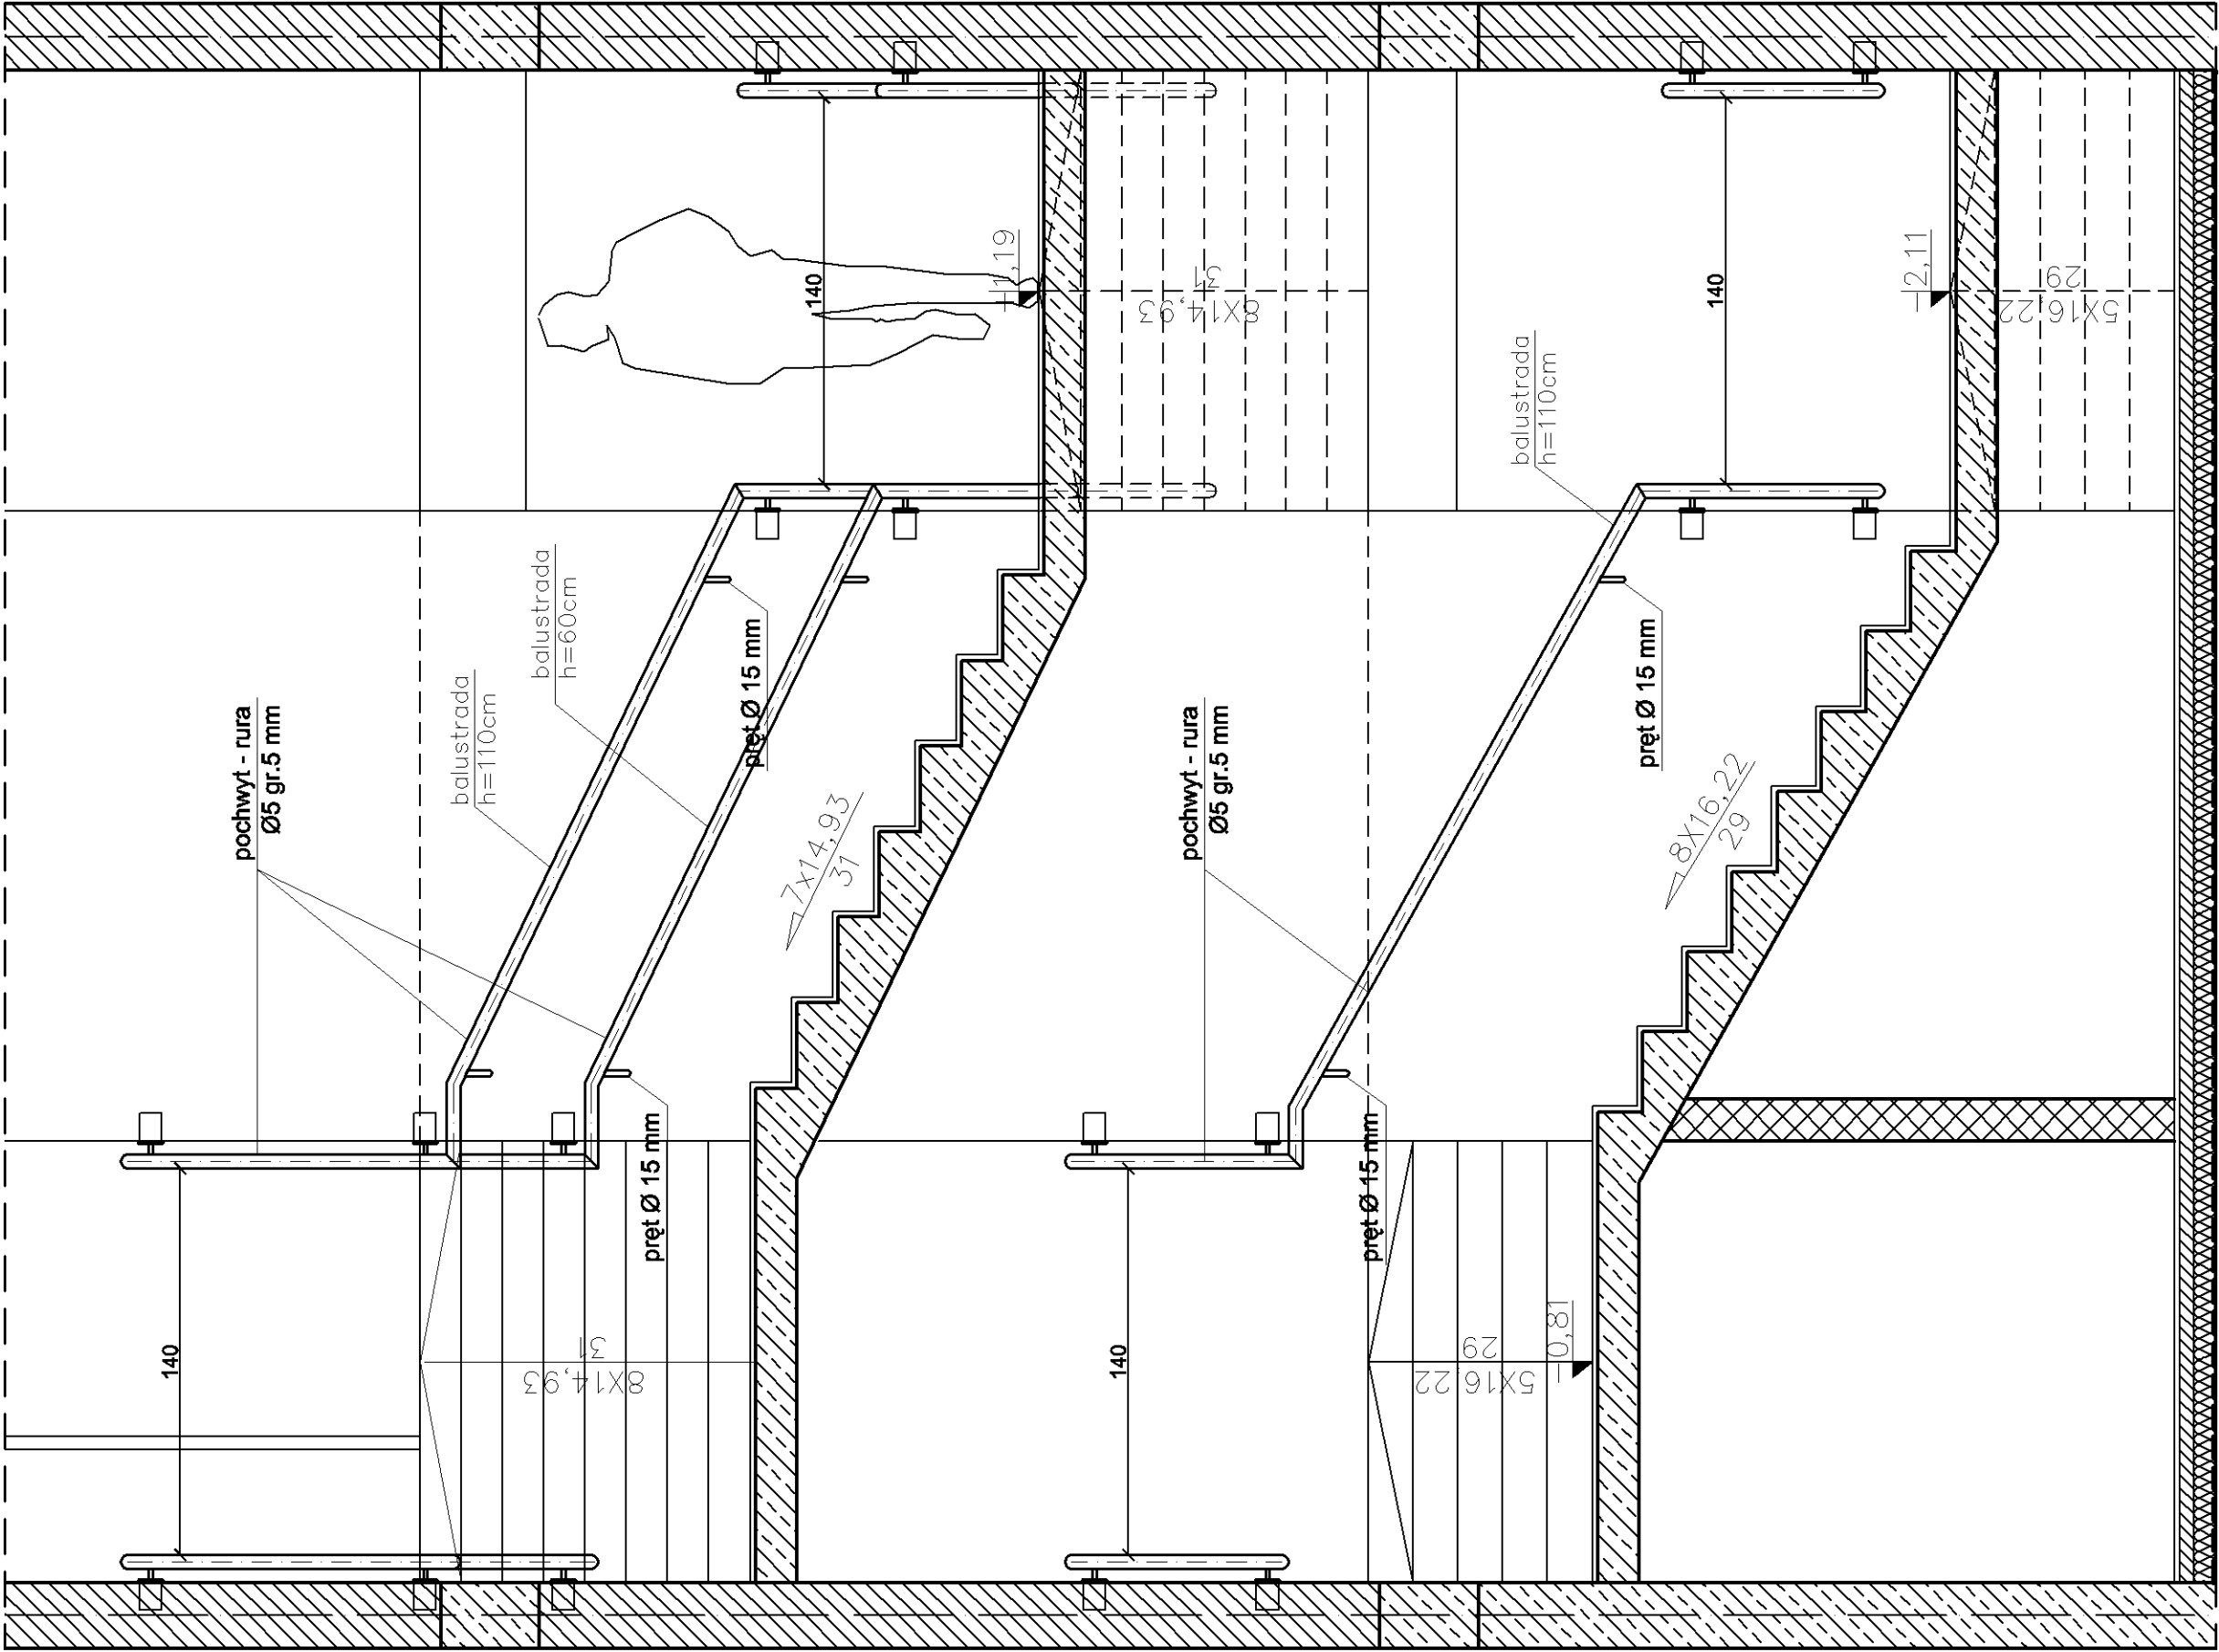


6

7


- UWAGI:
1. Wszystkie roboty należy wykonywać zgodnie z Polskimi Normami, "Warunkami technicznymi wykonania i odbioru robót budowlano-montażowych" opracowanymi przez Instytut Techniki Budowlanej oraz zasadami wiedzy i sztuki budowlanej.
 2. Poziomy posadzek należy zweryfikować i wytyczyć geodezyjnie na planie wykonawczym. Odchyłki od projektu należy konsultować z projektantem.
 3. Wszelkie elementy ruchome, elementy wyposażenia w szczególności elementy ruchome, elementy wyposażenia stolarki okiennej i drzwiowej, szkielet, rąbek i okładzin elewacyjnych; Balustrad, poręczy i podwójnych obojowników wewnętrznych i innych należy zamawiać i wykonywać / montować na podstawie zweryfikowanych obmiarów rzeczywistych wykonanych na obiekcie.
 4. MATERIAŁ: stal nierdzewna matowa 10HA.

RZUT KLATKI SCHODOWEJ - 1 PIĘTRO, SKALA 1:25

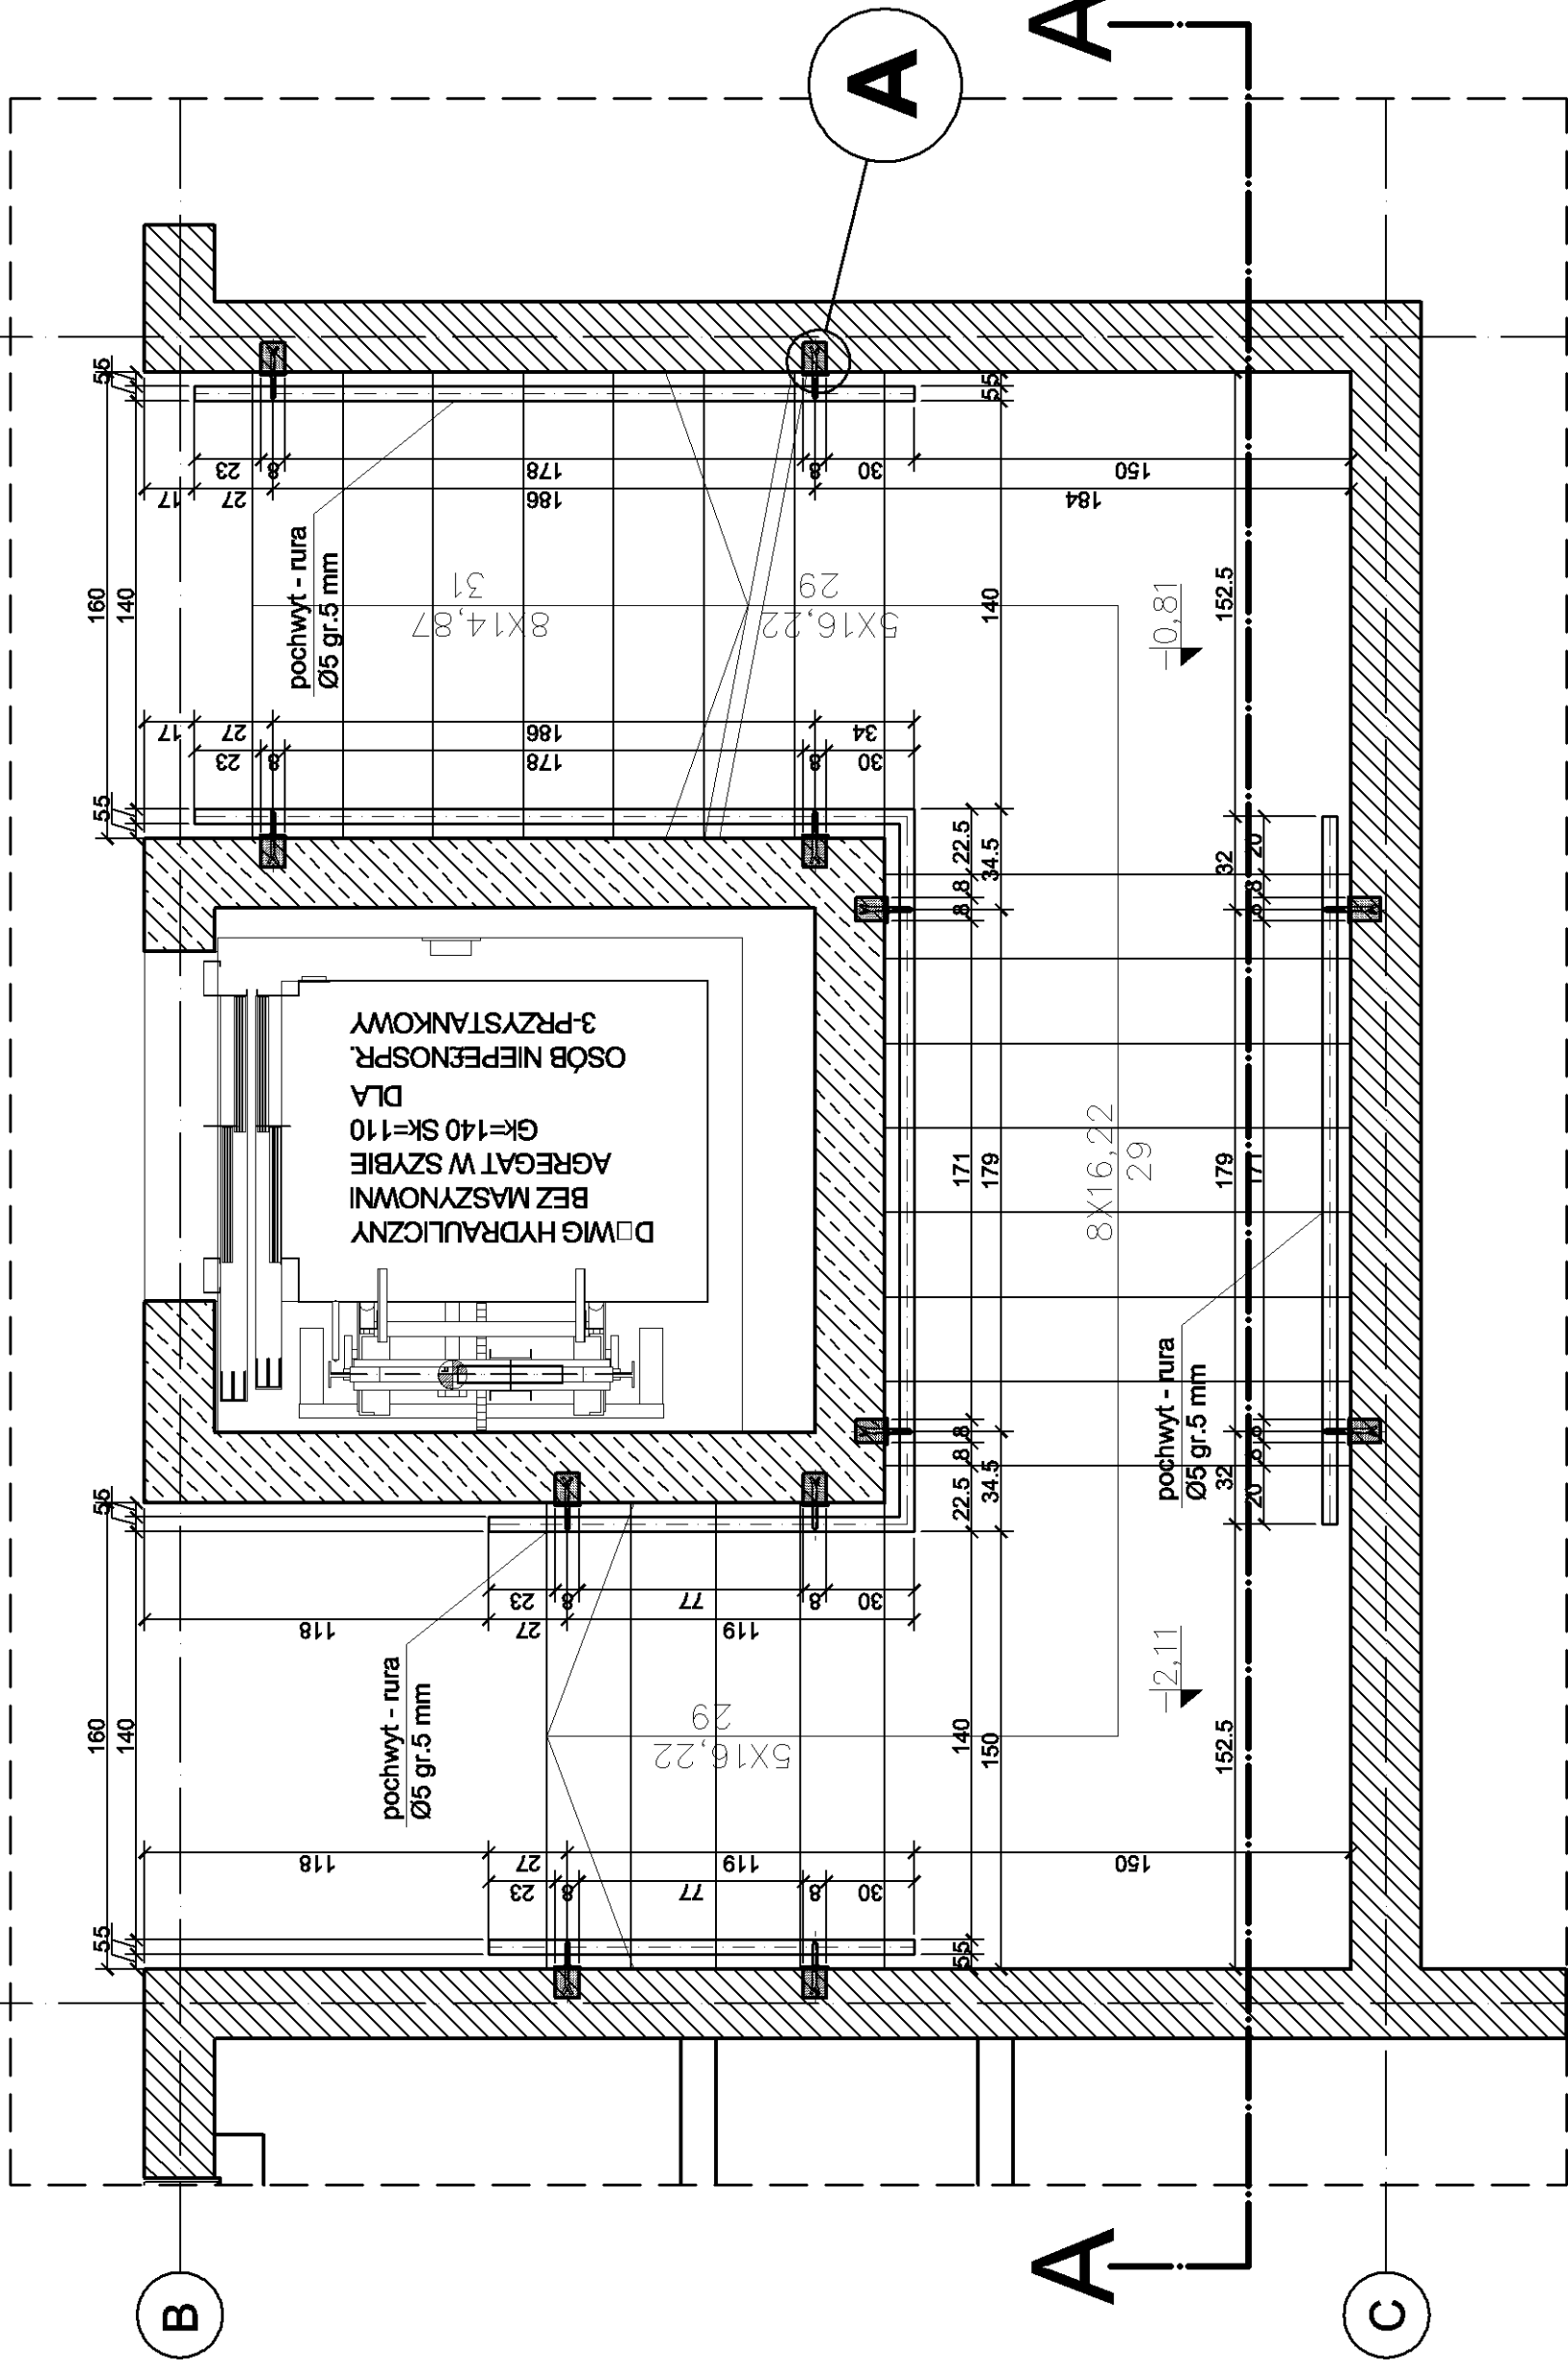


6

7

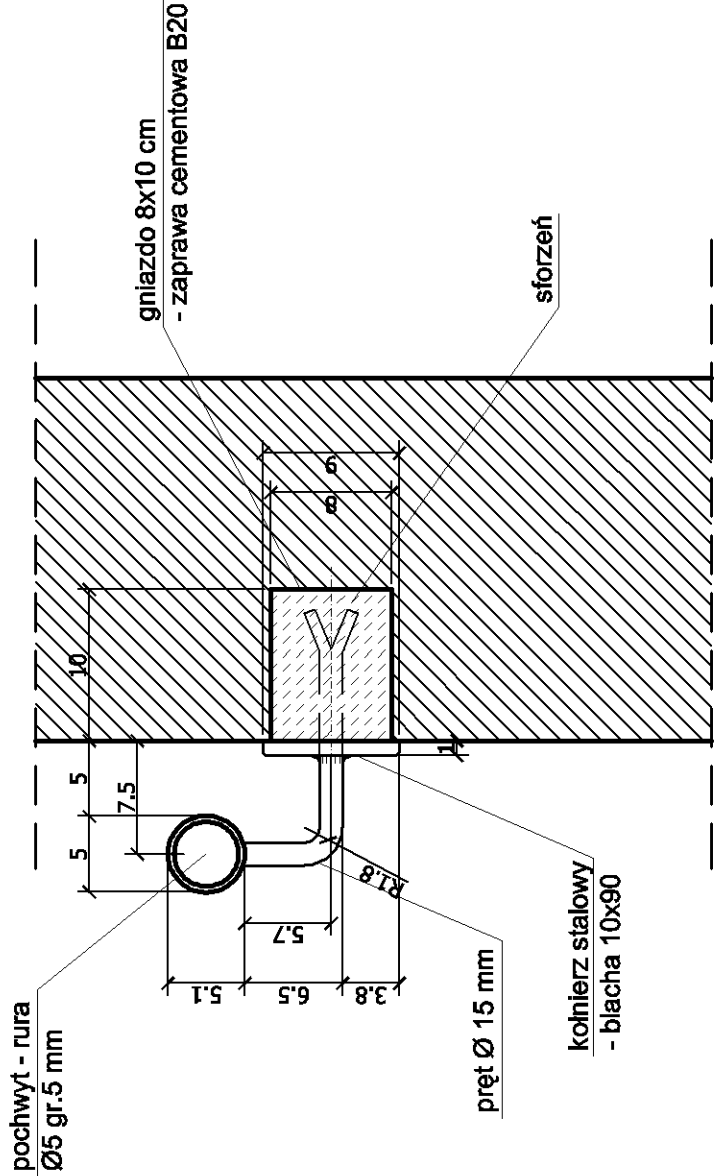

DETAL A - , SKALA 1:5

		archimedia		17F (65) 857 17 35, e-mail: archimedia@archimedia.com.pl	
Pracownia: ul. Włocławska 4, 63-361 Poznań		Architektura		Barbara	
Nazwa inwestycji:		Szkoleniowa			
Inwestor:		BURMISTRZ GMINY I MIASTA GRÓJEC			
		UL. PIŁSUDSKIEGO 47, 05-600 GRÓJEC			
Nazwa inwestycji:		Budowa przedszkola w Grójcu			
		dz. nr ewid.: 3571/5, 3571/6, 3571/10			
Projektant:		mgr inż. arch. Krzysztof Janus		Upoważnienie: upr. arch. 121/0072005	
Opis projektu:		mgr inż. arch. Krzysztof Janus			
Sprawdził:		mgr inż. Wiesław Janus		Upoważnienie: upr. arch. 123/00810 upr. inż. 59/00110	
Tytuł projektu:		POCHWYT NA KLATCE SCHODOWEJ			
Data opracowania projektu:		03. 2012		Data	
Ostatnia modyfikacja:		D-04		Nr rysunku	
				Skala	
				1:25/5	
UWAGA: PROJEKT KONSTRUKCYJNY KONTAKTYWNY ŁĄCZNY Z PROJEKTEM BUDOWLANYM					
© Projekt jest własnością: Archimedia i Wykonawstwo i nie może być kopiowany bez zgody Archimedia i Wykonawstwo					