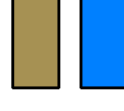


WCHEMAT MONTAŻU ŁAMACZY ŚWIATŁA

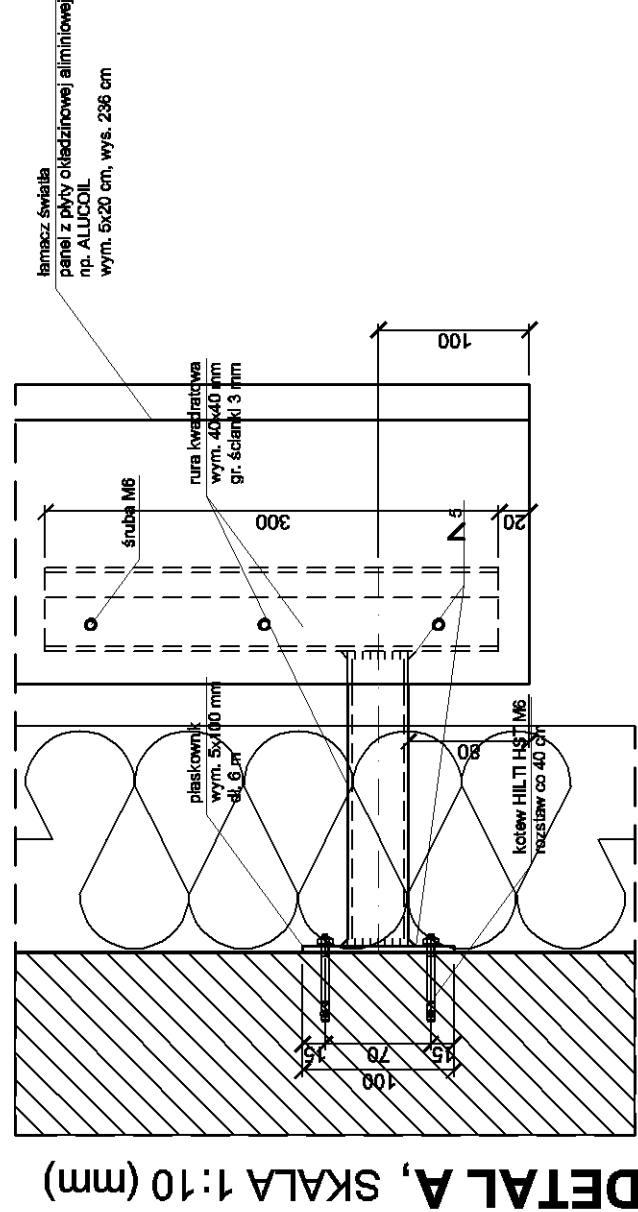
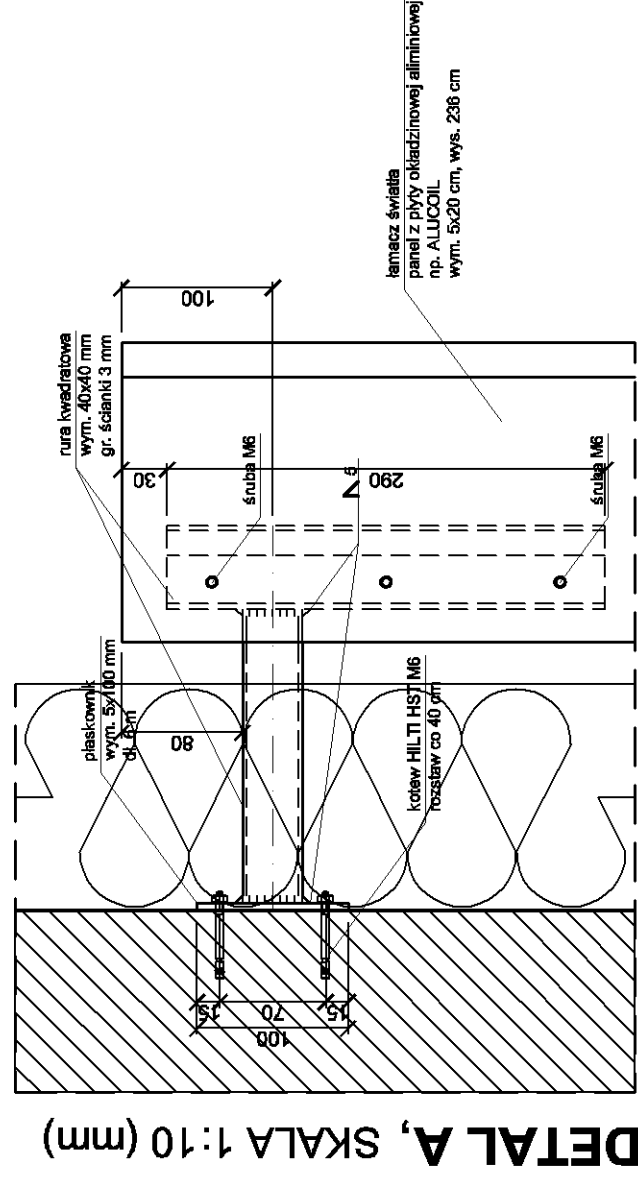
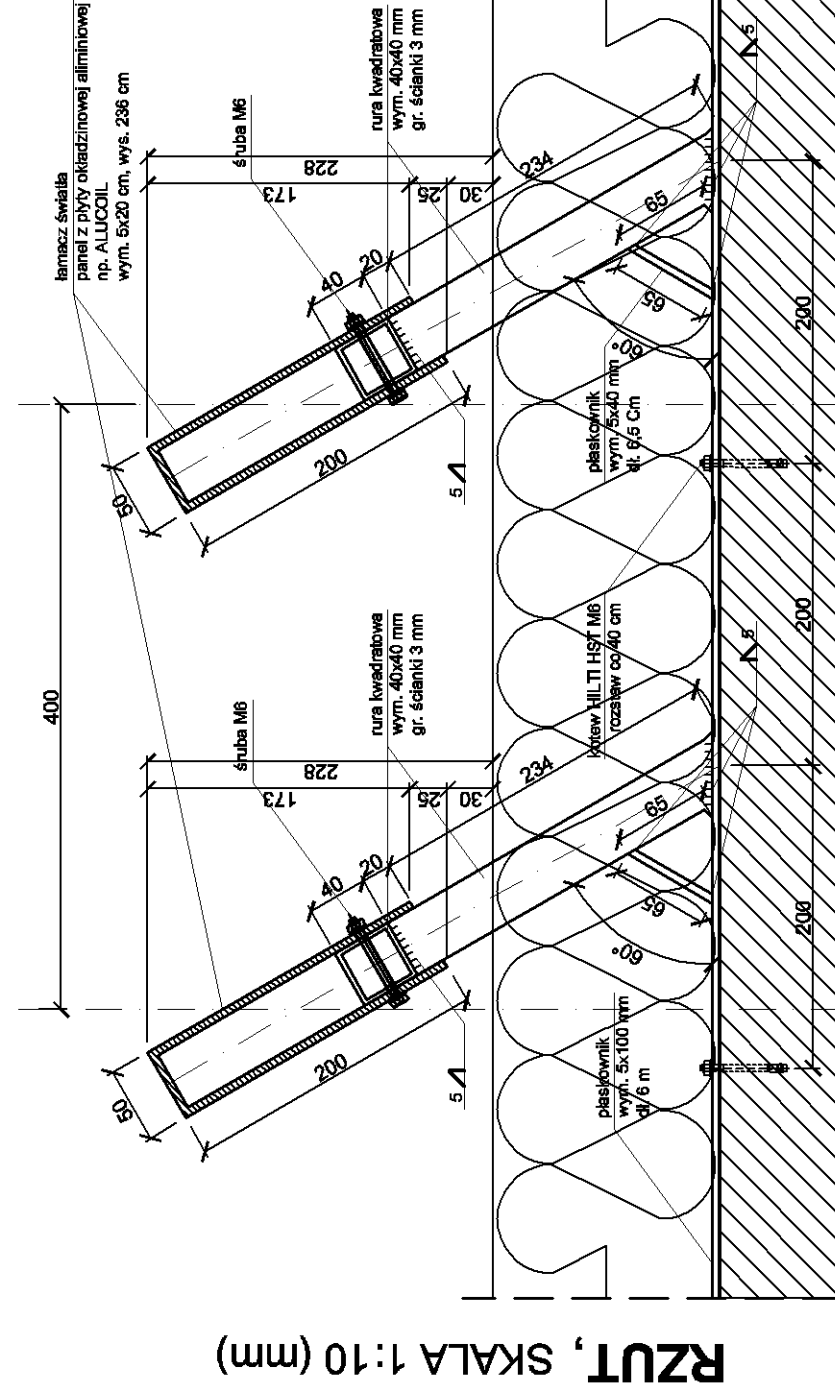
- WODOK Z PRZODU, SKALA 1:00

KOLORYSTYKA



UWAGI:

1. Wszystkie roboty należy wykonywać zgodnie z Polskimi Normami, "Warunkami technicznymi wykonania i odbioru robót budowlano-montażowych" opracowanymi przez Instytut Techniki Budowlanej oraz zasadami wiedzy i sztuki budowlanej.
2. Wszelkie elementy zwykłować do obmiarów rzeczywistych wykonanych na obiekcie. Odchyłki od projektu należy konsultować z projektantem.
3. Elementy ze stali S235 malowane proszkowo na kol. szary

[illegible]