



SZCZEGÓŁ "1" skala 1:10

Nawierzchnia placu pod trybuny
i dojścia do boiska

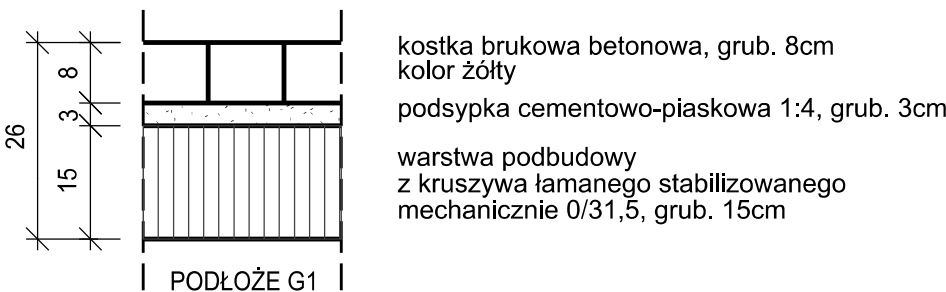


SZCZEGÓŁ "2" skala 1:10


Nawierzchnia boiska

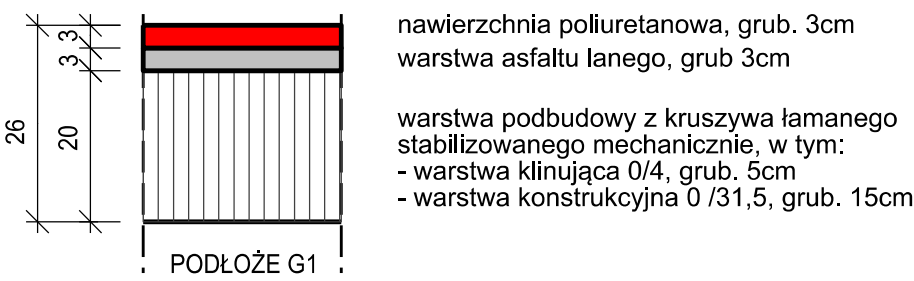


SZCZEGÓŁ "A" skala 1:10

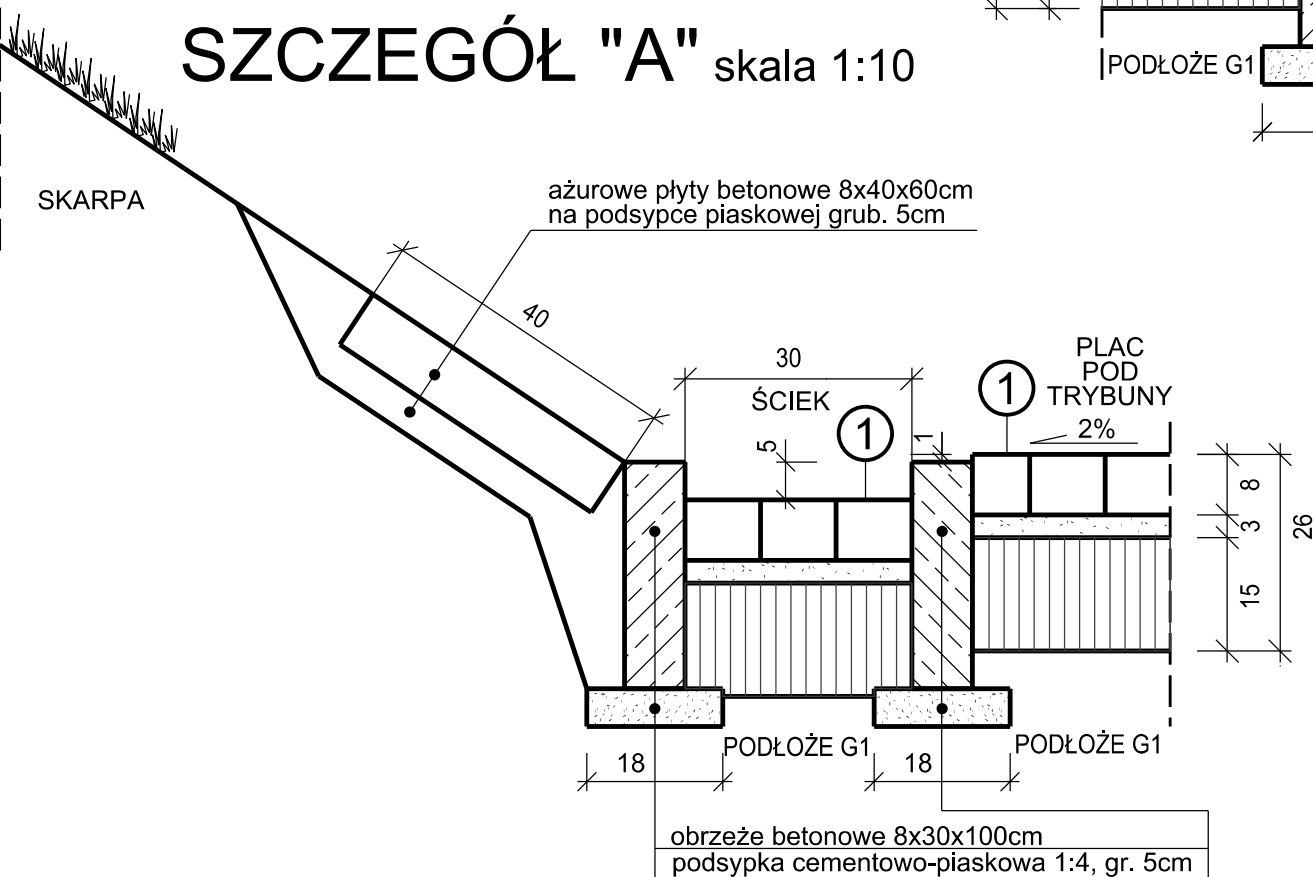


SZCZEGÓŁ "B" skala 1:10

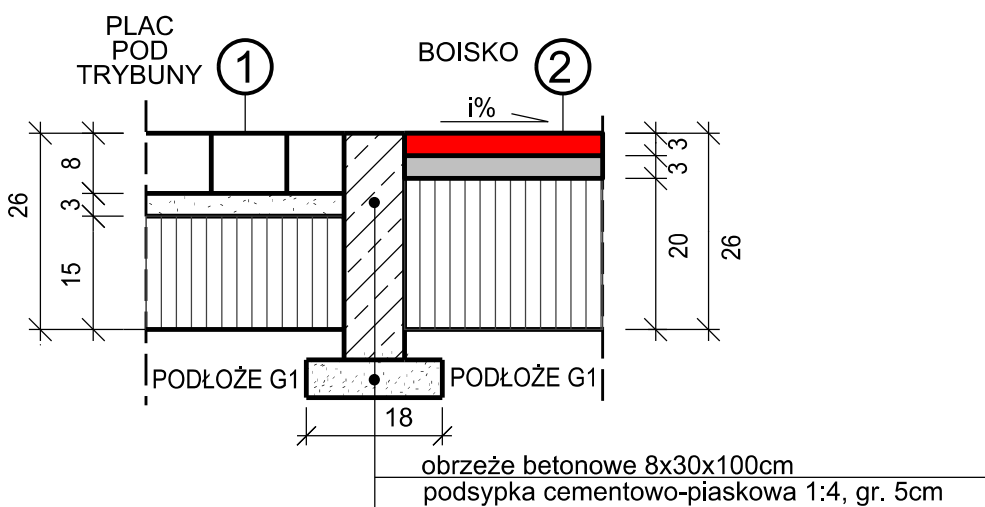


SZCZEGÓŁ "C" skala 1:10

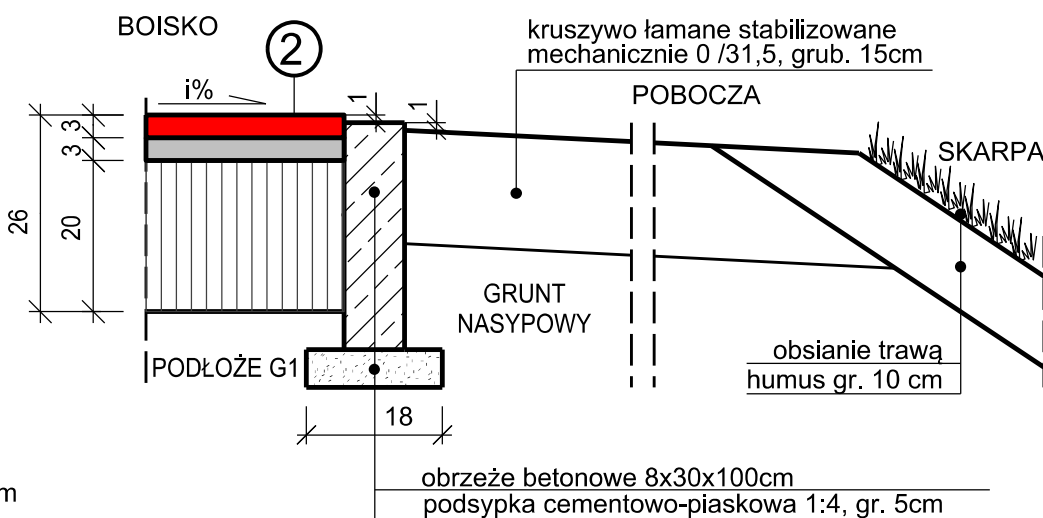

Przekrój
słupka poręczy

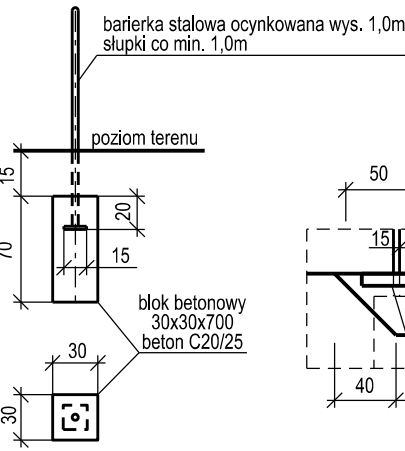


Przekrój
poprzeczny

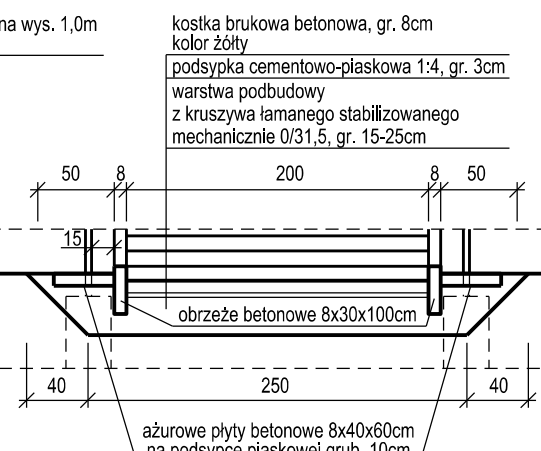


SZCZEGÓŁ "D" Schody skarpowe skala 1:20

Widok z góry

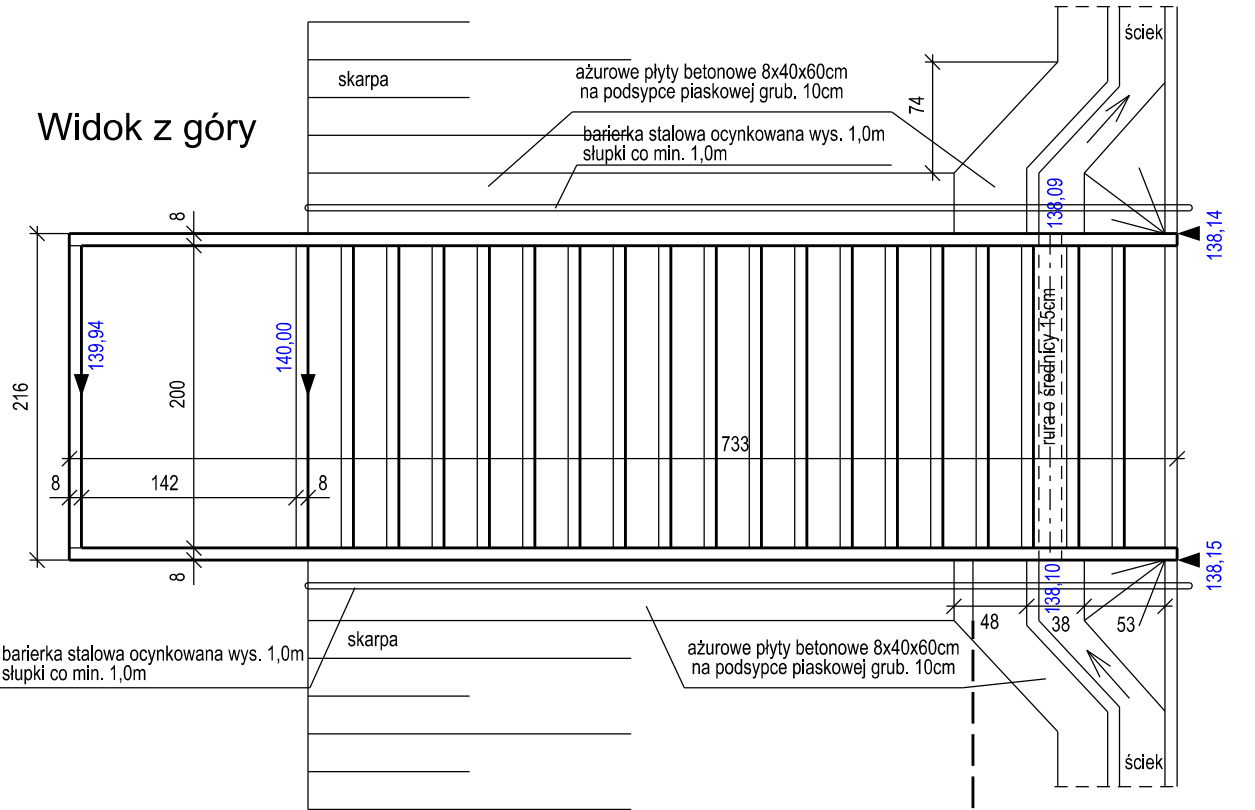

Przekrój
podłużny

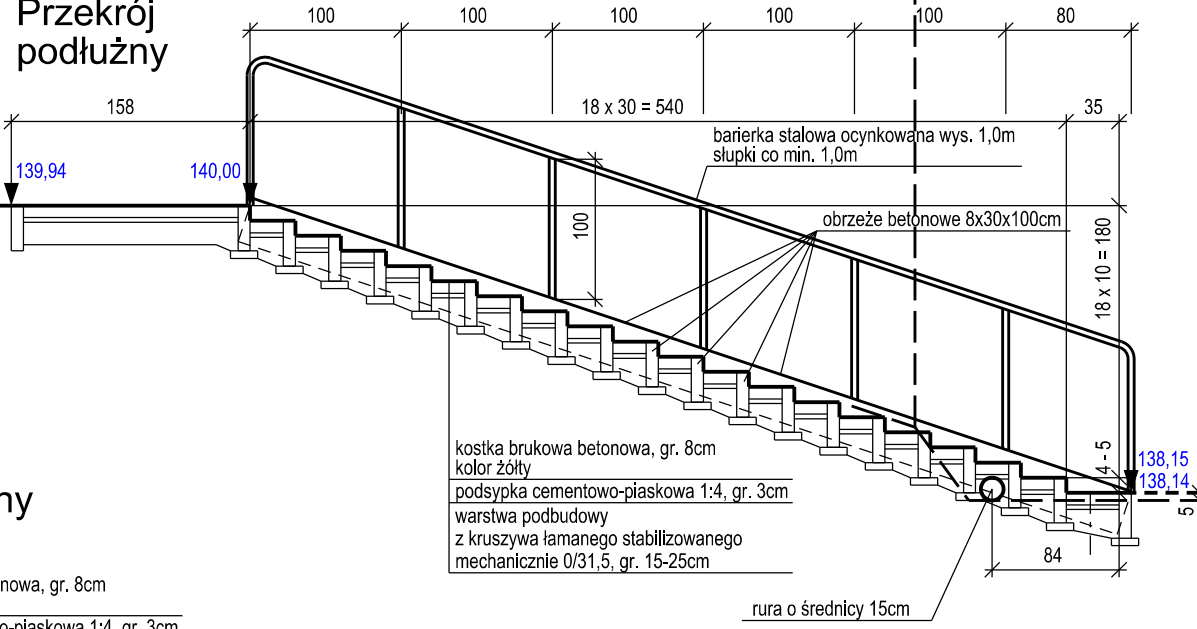

NAZWA OBIEKTU:		Załącznik	
PROJEKT WYKONAWCZY DLA BUDOWY BOISKA WIELOFUNKCYJNEGO W MIEJSCOWOŚCI CZĘSTONIEW W GMINIE GROJEC		4	
NAZWA RYSUNKU:		Skala	
SZCZEGÓŁY KONSTRUKCYJNE		1:10/20	
PROJEKTANT:		Data	
SPRAWDZAJĄCY:		06.2013	
Imię i Nazwisko		Podpis	
inż. Robert Szczepanik		MAZ/0279/POOD/04	
Specjalność i nr uprawnień			
drogi			