


Miasto GRÓJEC woj. radomskie

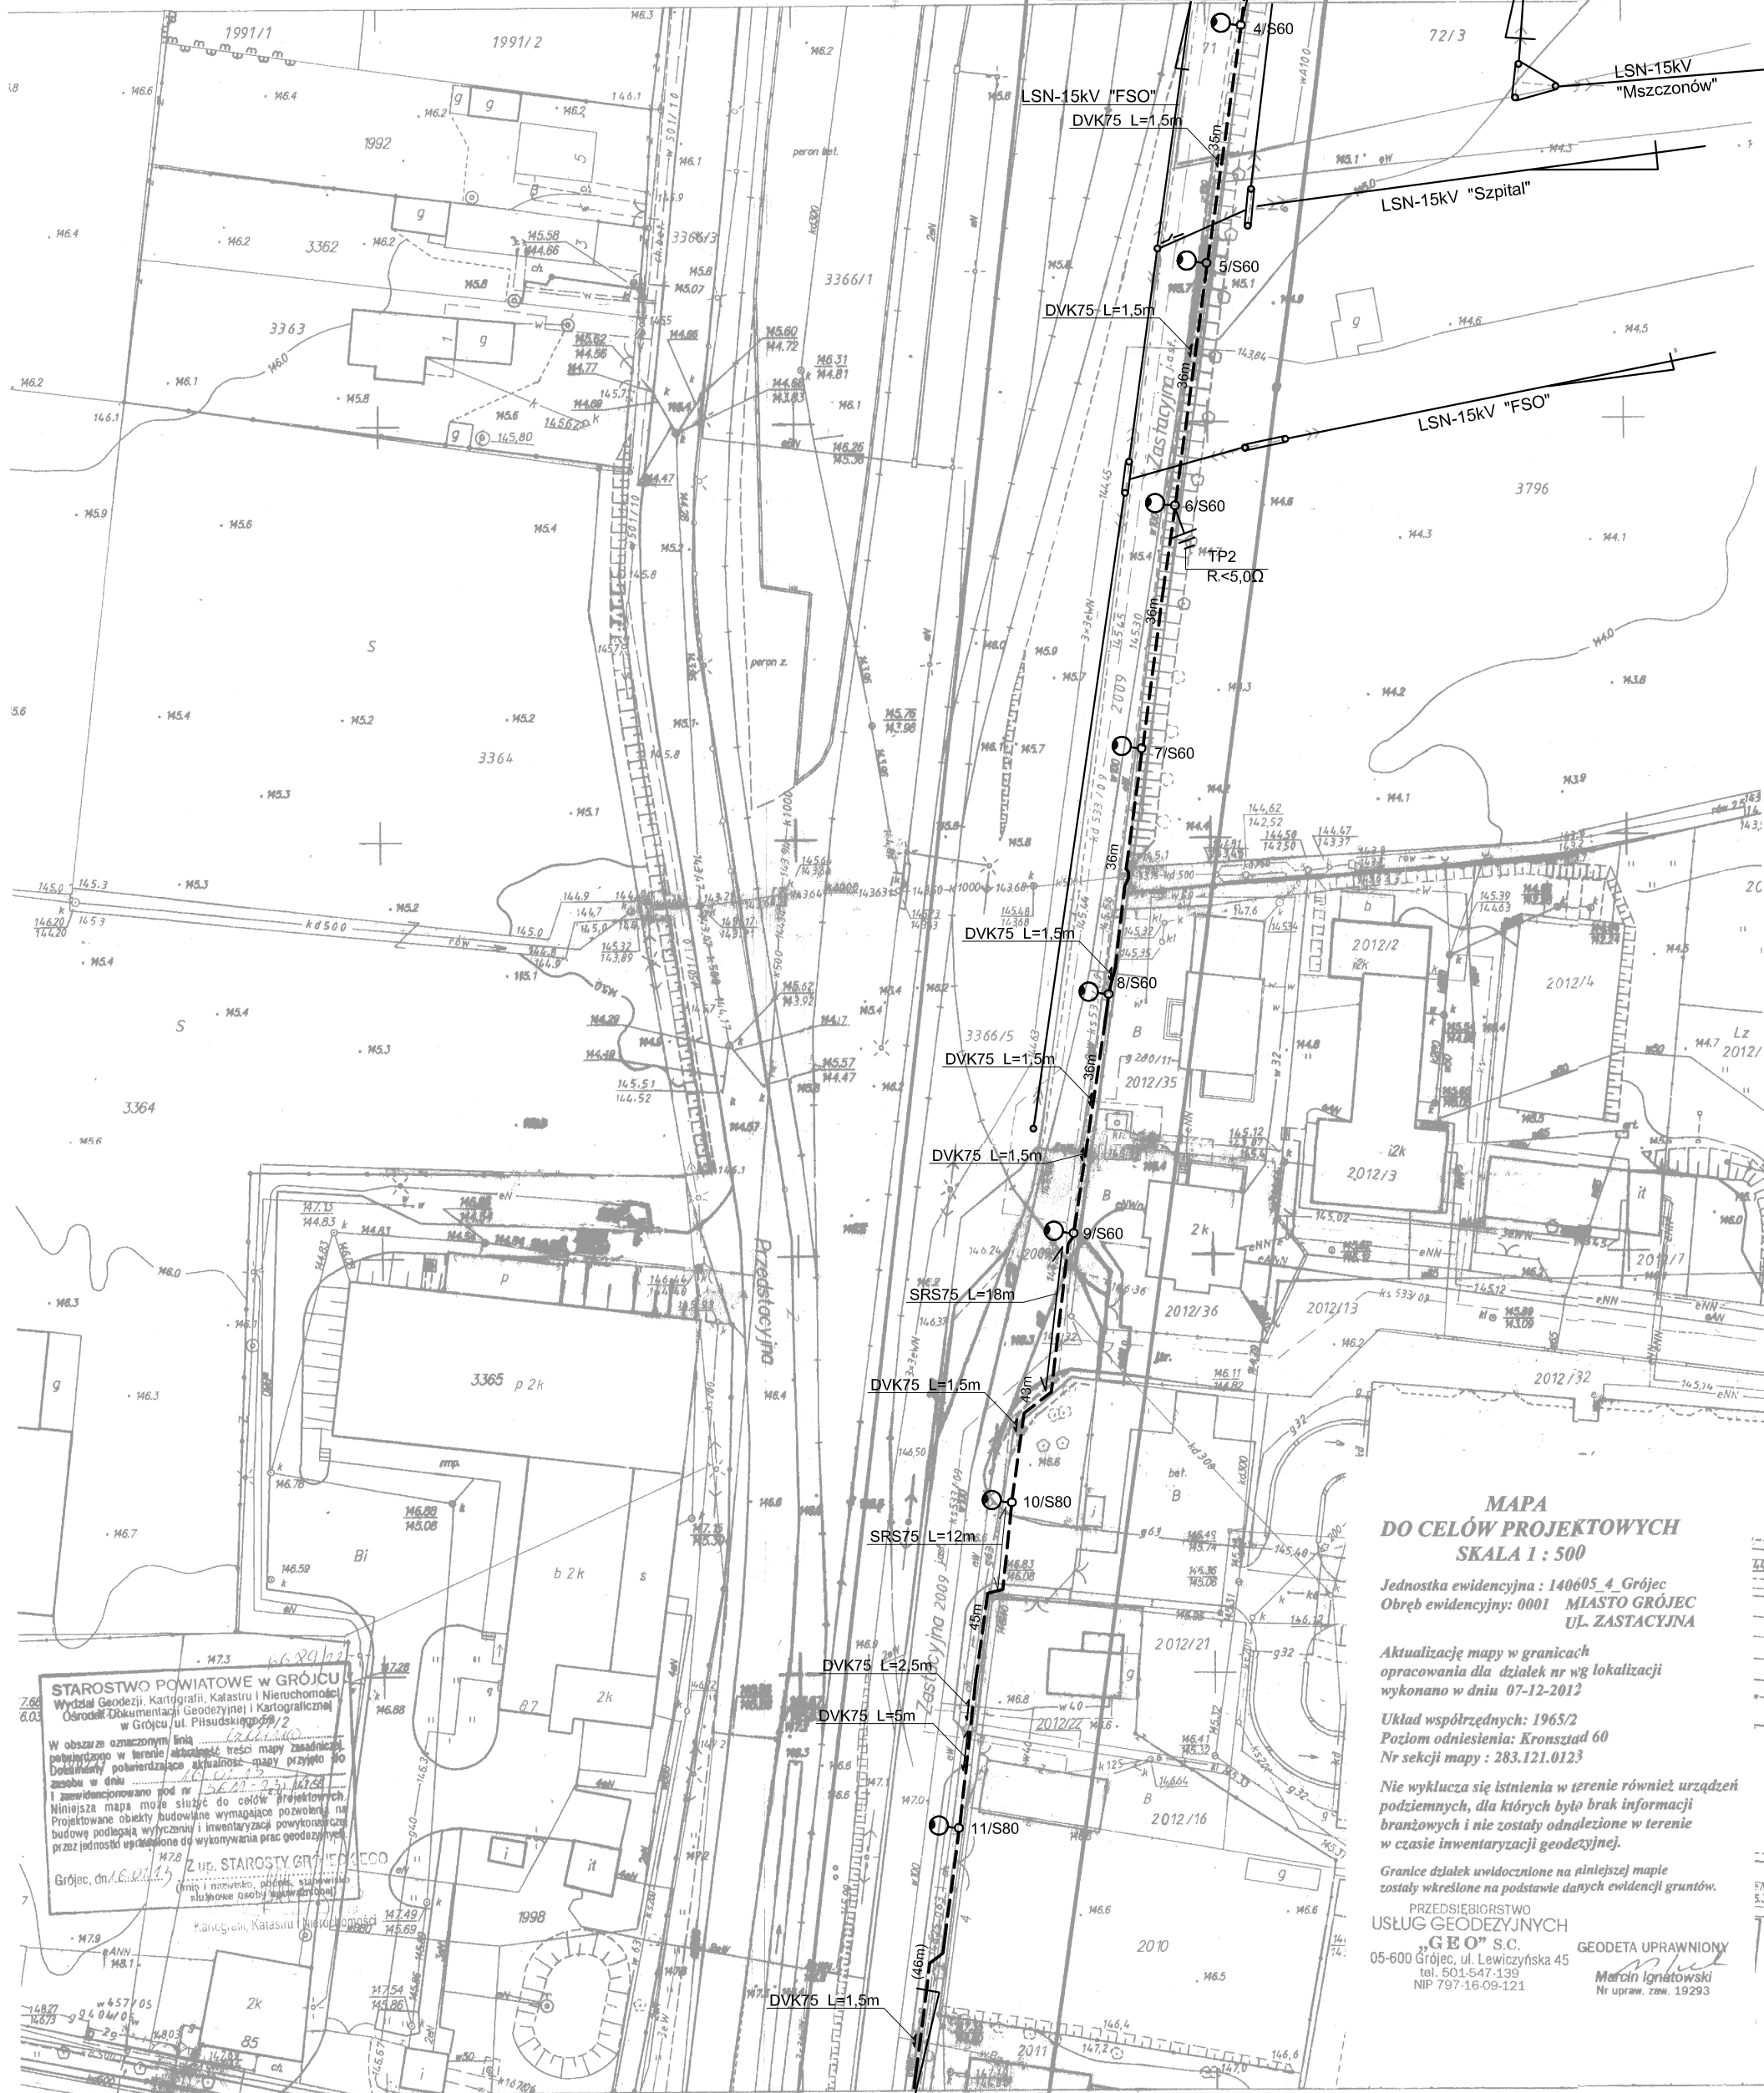

MAPA DO CELÓW PROJEKTOWYCH SKALA 1 : 500

Jednostka ewidencyjna : 140605 4. Grójec
Obręb ewidencyjny: 0001 MIASTO GRÓJEC
UL. ZASTACYJNA

Aktualizację mapy w granicach
opracowania dla działek nr wg lokalizacji
wykonano w dniu 07-12-2012

Układ współrzędnych: 1965/2
Poziom odniesienia: Kronsztad 60
Nr sekcji mapy : 283.121.0123

Nie wyklucza się istnienia w terenie również urządzeń
podziemnych, dla których było brak informacji
branżowych i nie zostały odnalezione w terenie
w czasie inwentaryzacji geodezyjnej.

Granice działek uwidocznione na niniejszej mapie
zostały wkreślone na podstawie danych ewidencyjnych gruntów.

PRZEDSIĘBIORSTWO
USŁUG GEODEZYJNYCH
"GEO" S.C.
05-600 Grójec, ul. Lewickińska 45
tel. 501.547.139
NIP 797-16-09-121

GEODETA UPRAWNIONY
Marcin Ignatowski
Nr upraw. zaw. 19293

SADNICZA

ku 1996 przez

rstwo Geodezyjne
o. w Łodzi

30.04.1997 r.

Nakładki Tematyczne

283.121.0121

283.121.0114

283.121.0124

283.121.0117

Projektowana linia kablowa NN YAKY4x25 $\Sigma L=458m$
Oprawy SGS-102 100W (na słupach S60), mocowana bezpośrednio głowicy słupa
i oprawy SGS-102 150W (na słupach S80), mocowane na wysięgnikach L=2m, fundamenty F-150
SYSTEM OCHRONY SZYBKIE WYŁĄCZANIE W UKŁADZIE TN-C

Nazwisko	Podpis	Data
Projektował mgr inż. Marian Antoszewski		06.04.2013
Uprawnienia NB-8386/128/78	Skala	1 : 500
Oświetlenie uliczne		
Przedsiębiorstwo Usługowe "PORAJ" Grójec tel/fax. 48-664-35-45 Email: porajx@wp.pl		
Adres: Grójec ul. Zastacyjna Inwestor: Urząd Gminy i Miasta Grójec		

Rys. 2