Zakład Projektowania i Realizacji Inwestycji K O M A s.c. 91-420 Łódź, ul. Północna 27/29, pok. 111 tel/fax (42)630 04 84			
Obiekt: *Rozbudowa i przebudowa stacji uzdatniania wody w m. Kośmin*	Treść rys. : *Profil przebudowywanej kanalizacji; odc. s7-s11*		Rodzaj proj. PBW
	Upr. bud	Podpis	
Projektował: inż. Jan Kozłowski	GP II 460 - 8/76		Data: 04.2011
Projektował: mgr inż. B. Kozłowski	LOD/1541/PWOS/10		Skala: 1:500/100
Sprawdził: inż. H. Majewska	131/98/WŁ		Nr rys. 6

przebudowywana kanalizacja

odc. s7–s11

Podziałka 1:500/100

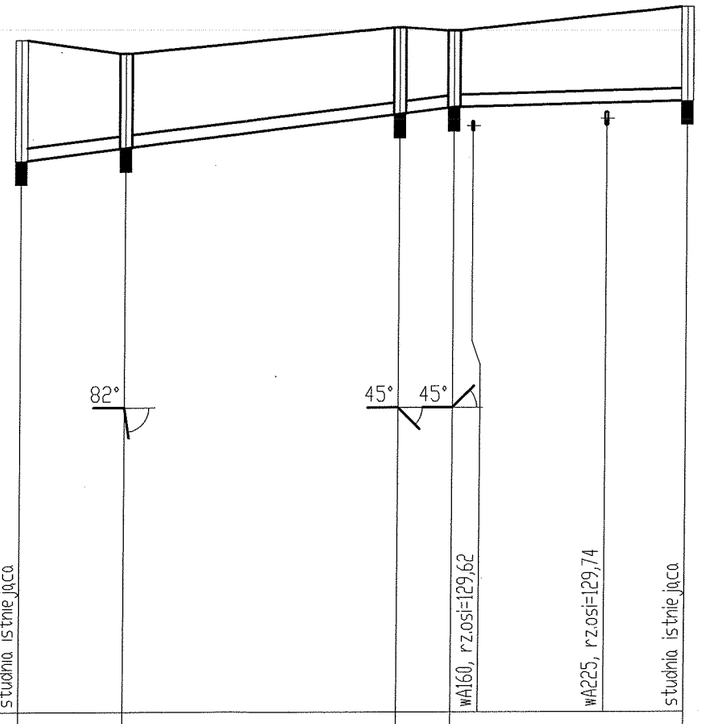

P.p.=120,00	studnia istniejąca					wA160, rz.osi=129,62	wA225, rz.osi=129,74	studnia istniejąca
Rzędna istniejącego terenu	131,04	130,82		131,24	131,19			131,57
Rzędna dna proj. kanału	129,06	129,27		129,82	129,93			130,03
Zagłębienie dna przewodu	1,98	1,55		1,42	1,26			1,54
Długość odcinka	8,50		22,50		4,50	19,00		
Proj. spadek kanału, odległość	L=35,50 i=24,5 ‰					L=19,00 i=5,5 ‰		
Proj. średnica nominalna, materiał	*PVCø200*							
Hektometr i odległości	0	8,50		31,00	35,50		48,00	54,50
Nazwa węzła	*s7*	*s8*		*s9*	*s10*			*s11*