
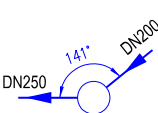
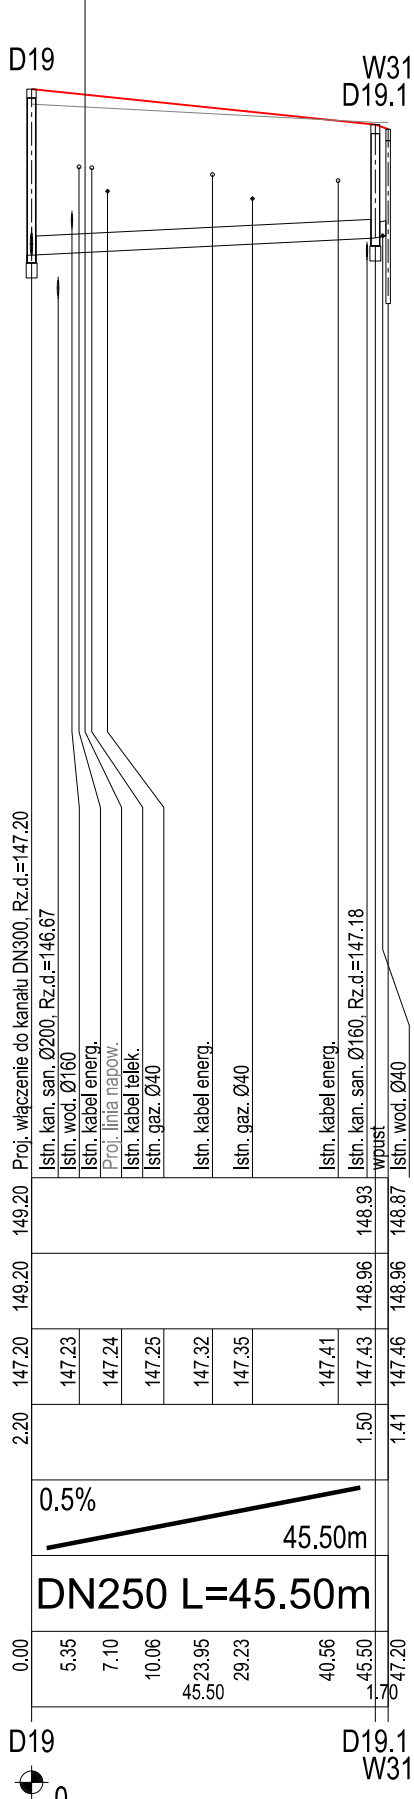
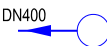
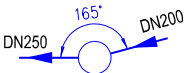
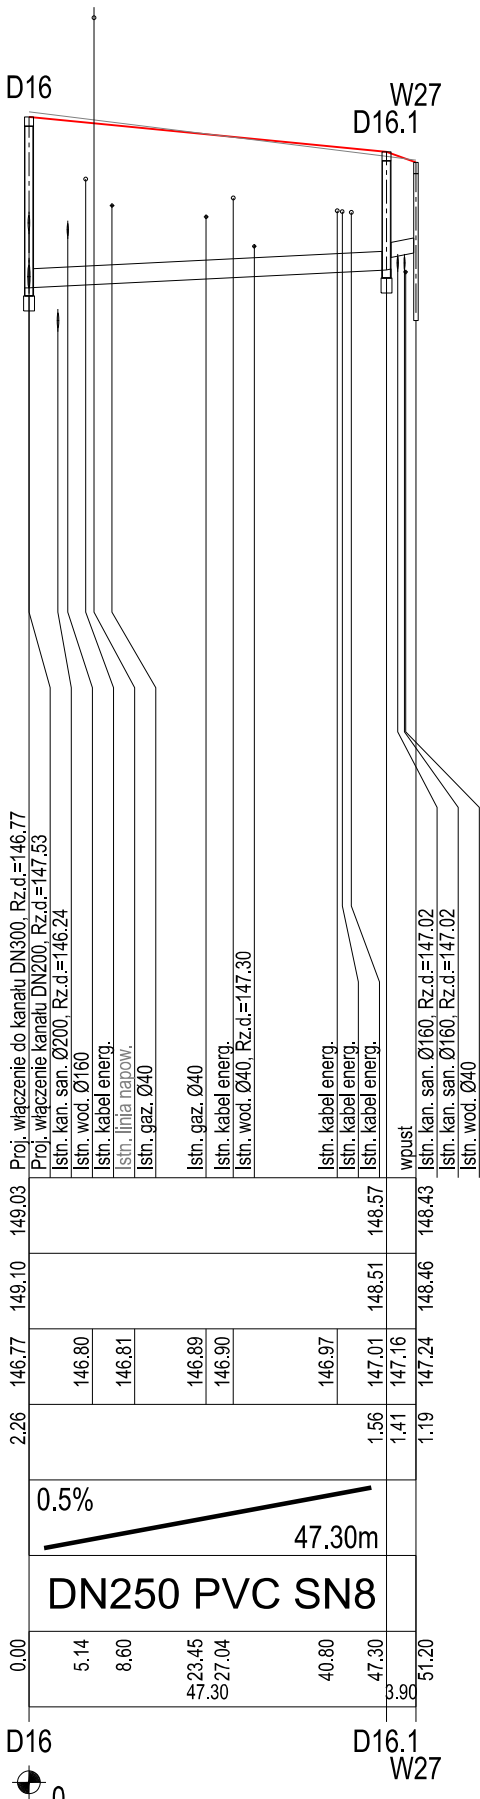


OZNACZENIE PROFILU:  
POZIOM PORÓWNAWCZY

D2 istn  
135.00 m n.p.m.

PROJ. RZĘDNA TERENU		148.72				147.58
RZĘDNA TERENU ISTN.		148.70				147.58
RZĘDNA DNA KANAŁU		146.03		146.06	146.17	146.26
ZAGŁĘBIENIE DNA KANAŁU		2.69				1.32
SPADKI, DŁUGOŚCI			0.5%			45.70m
ŚREDNICA, MATERIAŁ						DN250 PVC SN8
ODLEGŁOŚCI		0.00	6.05	29.34	45.70	2.69
HEKTOMETRY						

Generator rysunkowy 7.31 (www.agp-graf.com.pl)

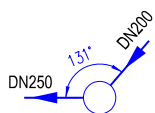

Uwaga

1. Przed przystąpieniem do robót należy wykonać przekopy kontrolne w celu ustalenia rzeczywistej rzędnej posadowienia istniejących kanałów
2. Włazy istniejących i projektowanych studni należy dostosować do projektowanych rzędnych terenu

NAZWA OBIEKTU:		Projekt Wykonawczy budowa ul. Zbyszewskiej na odcinku od ul. Łąkowej do końca ul. Zbyszewskiej w Grójcu - Etap 1		Rysunek <b>4</b>
NAZWA RYSUNKU:		KANALIZACJA DESZCZOWA Profil podłużny		Skala 1:100/500
				Data 05.2015
PROJEKTOWAŁ:	Imię i Nazwisko	Specjalność i nr uprawnień	Podpis	
SPRAWDZIŁ:				