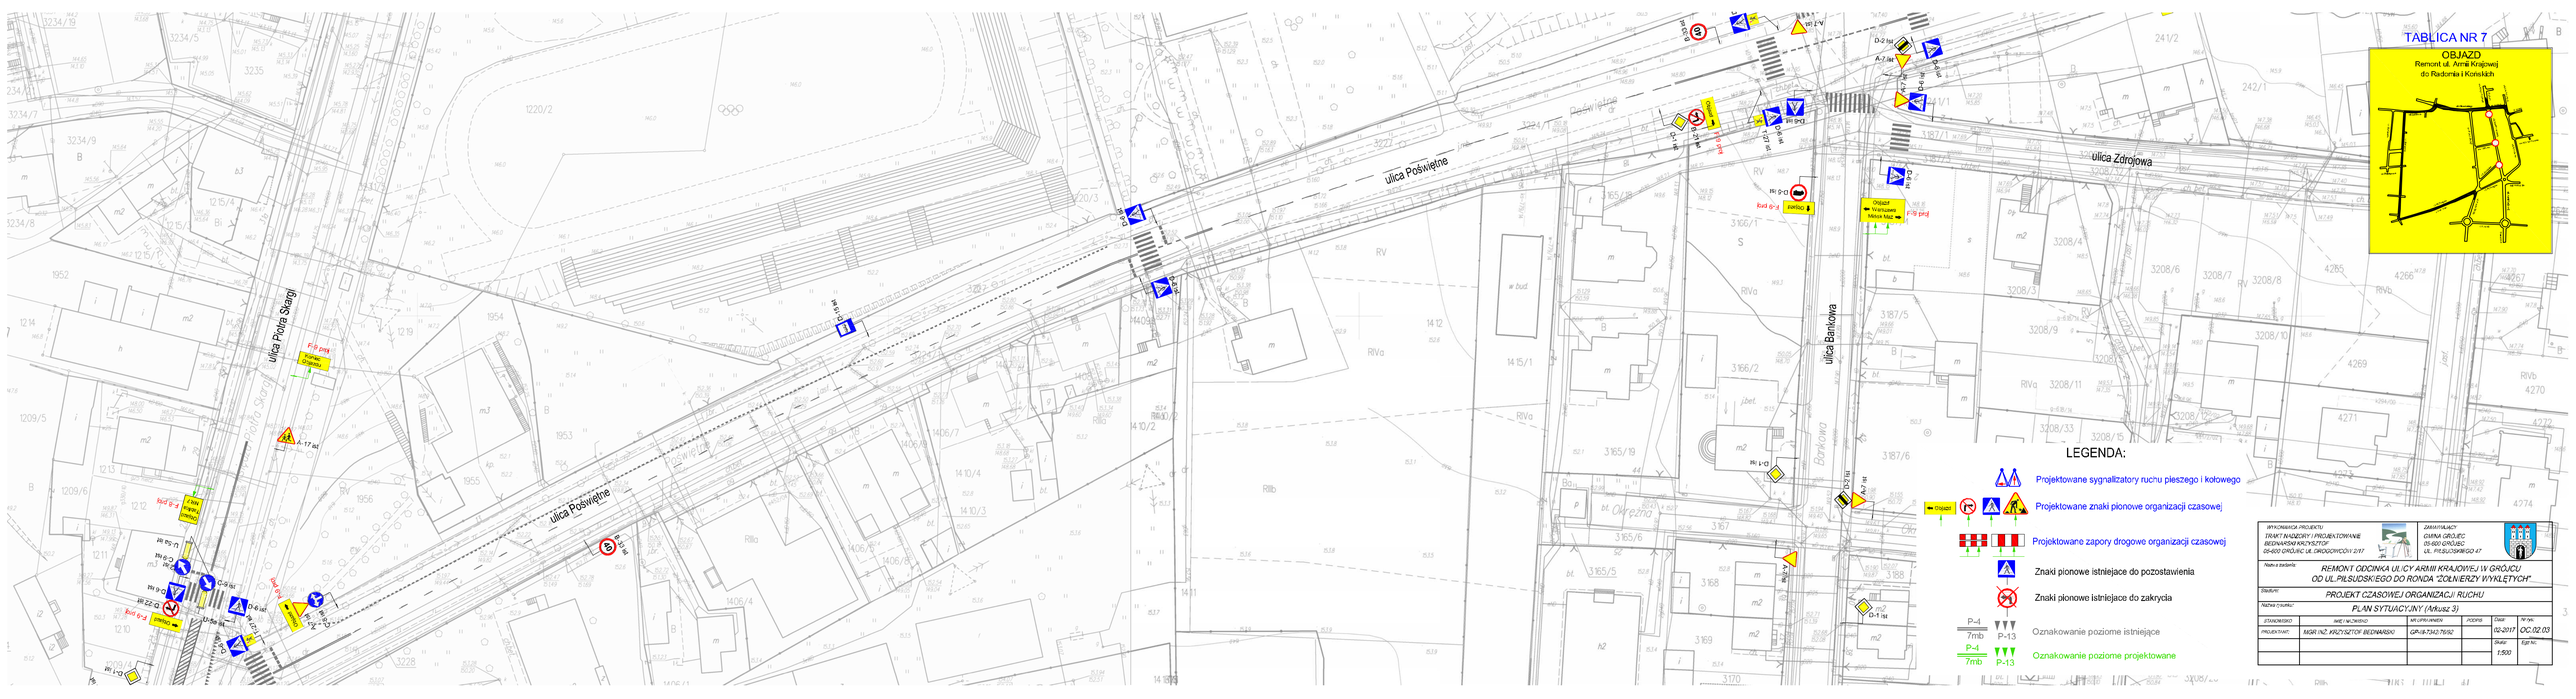
TABLICA NR 7
OBJAZD
Remont ul. Armii Krajowej
do Radomia i Końskich
ulica Poświętne
ulica Zdrojowa
ulica Bankowa
ulica Piotra Skargi
LEGENDA:
Projektowane sygnalizatory ruchu pieszego i kołowego
Projektowane znaki pionowe organizacji czasowej
Projektowane zapory drogowe organizacji czasowej
Znaki pionowe istniejace do pozostawienia
Znaki pionowe istniejace do zakrycia
P-4 7mb P-13 Oznakowanie poziome istniejące
P-4 7mb P-13 Oznakowanie poziome projektowane
WYKONAWCA PROJEKTU
TRAKT NADZORY I PROJEKTOWANIE
BEDNARSKI KRZYSZTOF
05-600 GRÓJEC UL. DROGOWCÓW 2/17
ZAMAWIAJĄCY
GMINA GRÓJEC
05-600 GRÓJEC
UL. PIŁSUDSKIEGO 47
Nazwa zadania:
REMONT ODCINKA ULICY ARMII KRAJOWEJ W GRÓJCU
OD UL.PIŁSUDSKIEGO DO RONDA "ŻOŁNIERZY WYKLĘTYCH"
Stadium:
PROJEKT CZASOWEJ ORGANIZACJI RUCHU
Nazwa rysunku:
PLAN SYTUACYJNY (Arkusz 3)
STANOWISKO
IMIĘ I NAZWISKO
NR UPRAWNIEŃ
PODPIS
Data:
02-2017
Nr rys.
OC.02.03
PROJEKTANT:
MGR INŻ. KRZYSZTOF BEDNARSKI
GP-18-7342-76/92
Skala:
1:500
Egz. Nr.