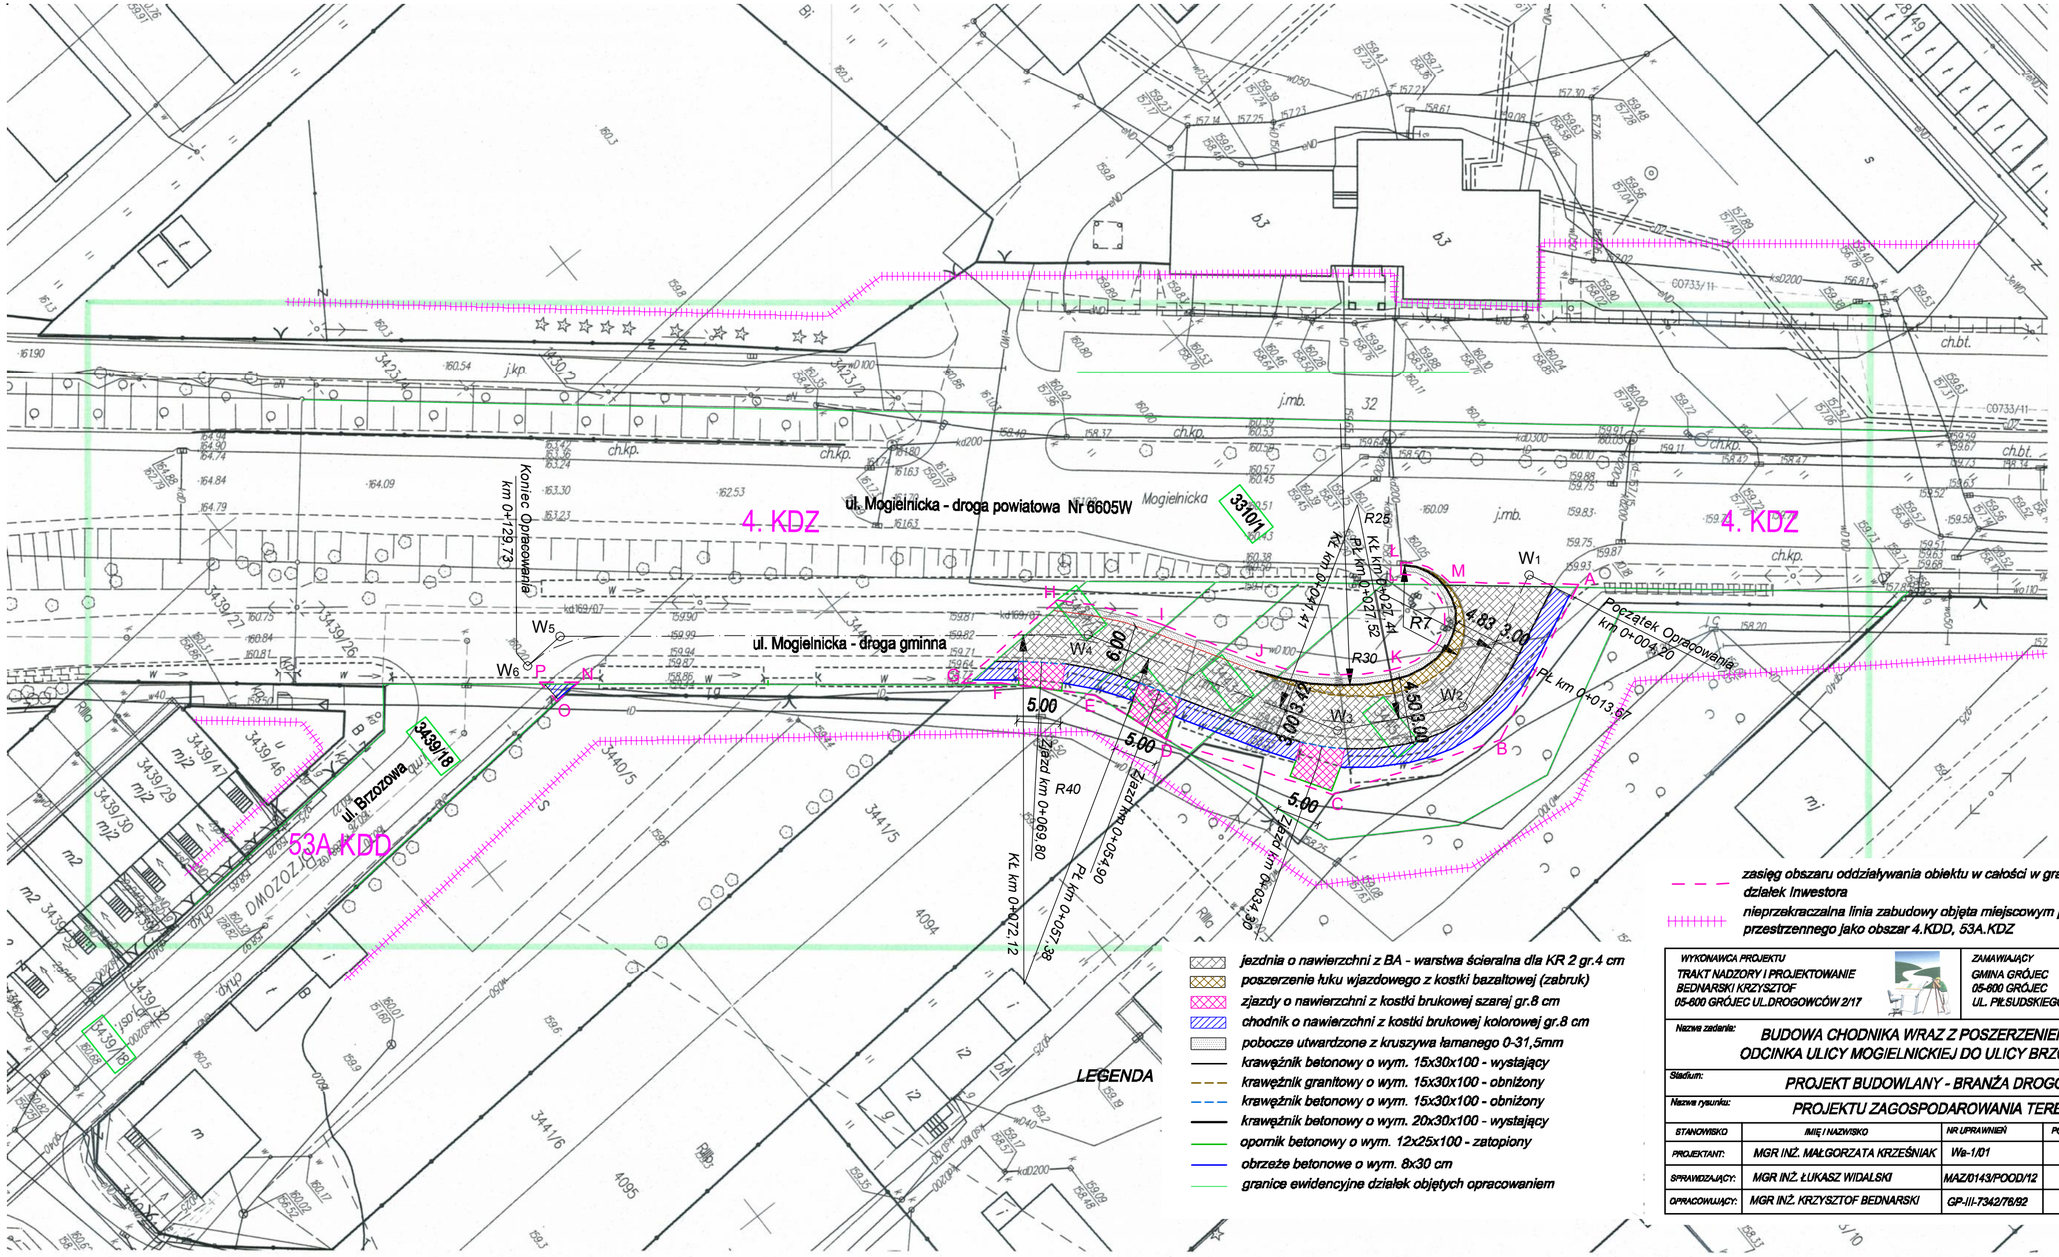

województwo: mazowieckie
powiat: grójecki
jednostka ewidencyjna: 140605_4, Grójec – miasto
obręb ewidencyjny: 0001, Grójec
ulica: Brzozowa

Identyfikator zgłoszenia prac geodezyjnych: GK.6640.3093.2016
sekcja mapy: 7.165.19.14.2.2, 7.165.19.14.2.4
układ współrzędnych: 2000 strefa 7
układ wysokości: Kronstadt 60

Mapa aktualna w granicach opracowania zaznaczonego kolorem zielonym.
Przedstawiona sytuacja na mapie jest zgodna ze stanem faktycznym na gruncie na dzień 26.10.2016 r.
Wykonanie niniejszej mapy nie było poprzedzone ustaleniami dotyczącymi ewentualnych służebności gruntowych obciążających grunty położone w granicach projektowanej inwestycji budowlanej.
Nie wyklucza się istnienia w terenie również urządzeń podziemnych, dla których brak było informacji branżowych i nie zostały odnalezione w czasie inwentaryzacji geodezyjnej.

STUDIO GEODEZYJNE
Kamil Murawiec
05-600 Grójec, ul. Lewiczyńska 12/42
NIP 797-184-07-52 REGON 142814417
tel. 605-254-719

Kamil Murawiec
mgr inż. Mateusz Rutanicki
Upr. nr 437

skala 1:500

POŚWIADCZA SIĘ, ŻE NINIEJSZY DOKUMENT OPRACOWANO W CYFROWYM ZASOBIE GEODEZYJNYCH I KARTOGRAFICZNYCH I ZGODNOŚĆ DANYCH PRZEDSTAWIONYCH NA MAPIE Z DANYMI ZAWARTYMI W OPISIE TREŚCI ZAŚWIADCZENIA

Ośrodek Dokumentacji Geodezyjnej i Kartograficznej
Identyfikator ewidencyjny materiału zasobu – oznacza techniczne
Data wpisania do ewidencji materiałów zasobu
Nr ewidencyjny materiału zasobu

Starosta Grójecki
9616/4115
2016-12-28

Zespół STAROSTWY GRÓJECKIEGO

Imię, nazwisko i podpis osoby upoważnionej do reprezentowania organu

zasięg obszaru oddziaływania obiektu w całości w granicach działek Inwestora
nieprzekraczalna linia zabudowy objęta miejscowym planem zagosp. przestrzennego jako obszar 4.KDD, 53A.KDZ

jezdnia o nawierzchni z BA - warstwa ścieralna dla KR 2 gr.4 cm
poszerzenie łuku wjazdowego z kostki bazaltowej (zabruk)
zjazdy o nawierzchni z kostki brukowej szarej gr.8 cm
chodnik o nawierzchni z kostki brukowej kolorowej gr.8 cm
pobocze utwardzone z kruszywa łamanego 0-31,5mm
krawężnik betonowy o wym. 15x30x100 - wystający
krawężnik granitowy o wym. 15x30x100 - obniżony
krawężnik betonowy o wym. 15x30x100 - obniżony
krawężnik betonowy o wym. 20x30x100 - wystający
opornik betonowy o wym. 12x25x100 - zatopiony
obrzeże betonowe o wym. 8x30 cm
granice ewidencyjne działek objętych opracowaniem

WYKONAWCA PROJEKTU TRAKT NADZORY I PROJEKTOWANIE BEDNARSKI KRZYSZTOF 05-600 GRÓJEC UL.DROGOWCÓW 2/17		ZAMAWIAJĄCY GMINA GRÓJEC 05-600 GRÓJEC UL. PIŁSUDSKIEGO 47

Nazwa zadania:	BUDOWA CHODNIKA WRAZ Z POSZERZENIEM NAWIERZCHNI ODCINKA ULICY MOGIELNICKIEJ DO ULICY BRZOZOWEJ W GRÓJCU				
Stadium:	PROJEKT BUDOWLANY - BRANŻA DROGOWA				
Nazwa rysunku:	PROJEKTU ZAGOSPODAROWANIA TERENU				
STANOWISKO	IMIĘ I NAZWISKO	NR UPRAWNIEŃ	PODPIS	Data:	Nr rys:
PROJEKTANT:	MGR INŻ. MAŁGORZATA KRZEŚNIAK	We-1/01		02-2017	DB.02.01
SPRAWDZAJĄCY:	MGR INŻ. ŁUKASZ WIDALSKI	MAZ/0143/POOD/12		Skala: 1:500	Egz Nr:
OPRACOWUJĄCY:	MGR INŻ. KRZYSZTOF BEDNARSKI	GP-I/I-7342/76/92			