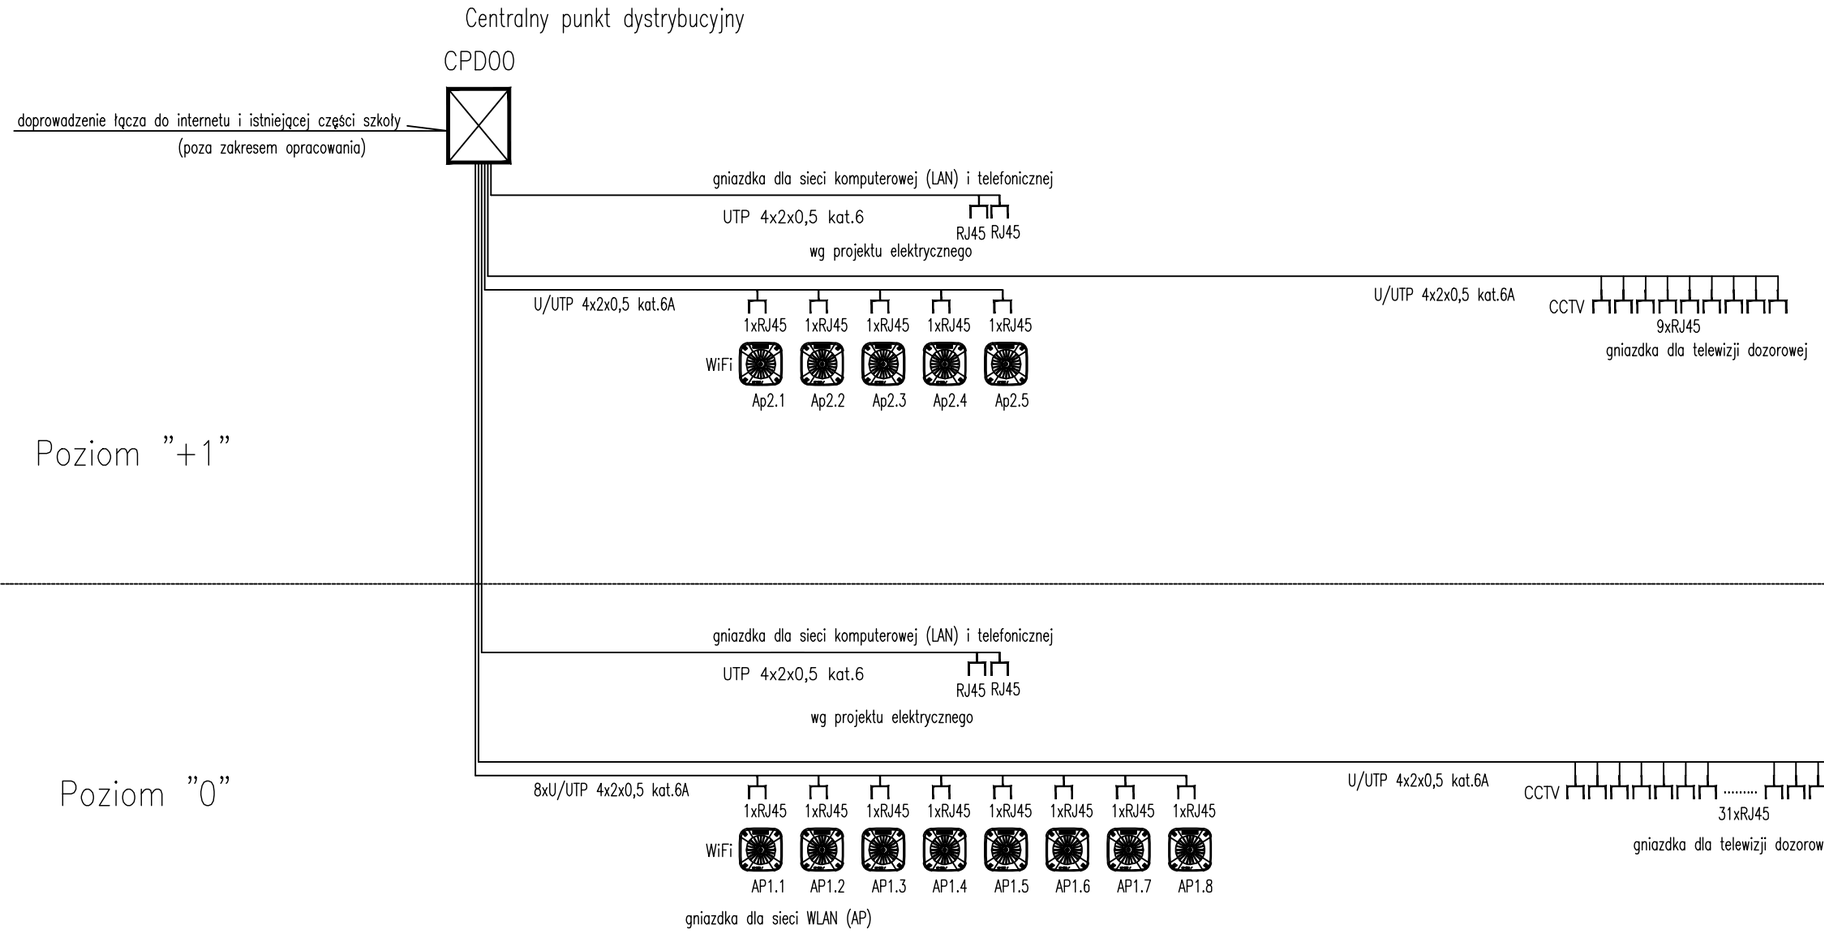

PRZEDSIĘBIORSTWO PROJEKTOWO-WYKONAWCZE **"deem"** Anna Dziuba-Jaglińska Wiktorów 50, 98-350 Biała	Projektant:	mgr inż. Jacek Jachowicz spec. telekomunikacja		upr LOD/2568/PWOT/15 ŁOD/BT/0128/15
	Sprawdził:			

data: **09.2018r**	**PROJEKT WYKONAWCZY**	nr rysunku: **ET-4**
	Nazwa przedmiotu zamówienia : WYKONANIE DOKUMENTACJI PROJEKTOWO - KOSZTORYSOWEJ NA BUDOWĘ SALI SPORTOWEJ PRZY PSP nr 1 W GRÓJCU	
	Tytuł projektu architektoniczno-budowlanego: **ROZBUDOWA SZKOŁY PODSTAWOWEJ O NOWĄ SALE SPORTOWĄ WRAZ Z ŁĄCZNIKIEM ORAZ ROZBUDOWA I PRZEBUDOWA ŚWIETLICY I JADALNI SZKOLNEJ WRAZ Z BUDOWĄ NIEZBĘDNEJ INFRASTRUKTURY: DROGA WEWNĘTRZA, PARKING Z CIĄGAMI PIESZO-JEZDNYMI, OŚWIETLENIE TERENU, KANALIZACJA DESZCZOWA A TAKŻE BUDOWA NOWEGO ZAPLECZA SOCJALNO- SZATNIOWEGO DLA POTRZEB ZEWNĘTRZNYCH BOISK SPORTOWYCH**	
	Lokalizacja: 05-600 Grójec, ul. Józefa Piłsudskiego 68, dz. nr ew. 777/5; 780/23; 780/22; 780/21; 780/20; 780/12; 3614/6; 2050 obręb 0001 Grójec , jedn. ewid. 140605_4 Grójec.	skala: **---**
	Inwestor: Gmina Grójec, ul. Józefa Piłsudskiego 47, 05-600 Grójec	
	Tytuł rys.: Instalacje telekomunikacyjne - schemat instalacji WLAN, LAN	
	BRANŻA - INSTALACJE TELEKOMUNIKACYJNE	