

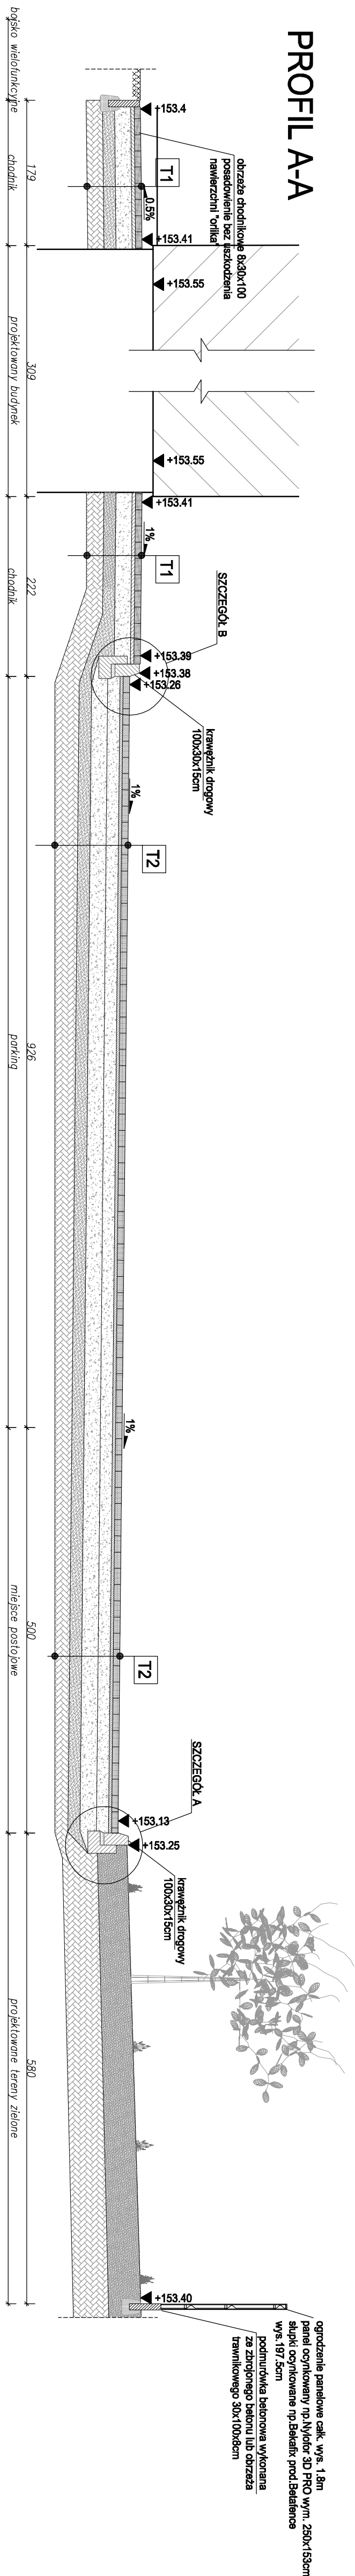


PROFIL A-A

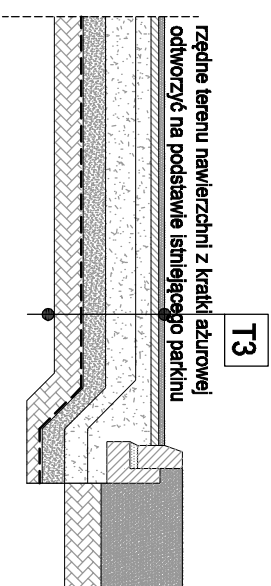


PROFIL B-B

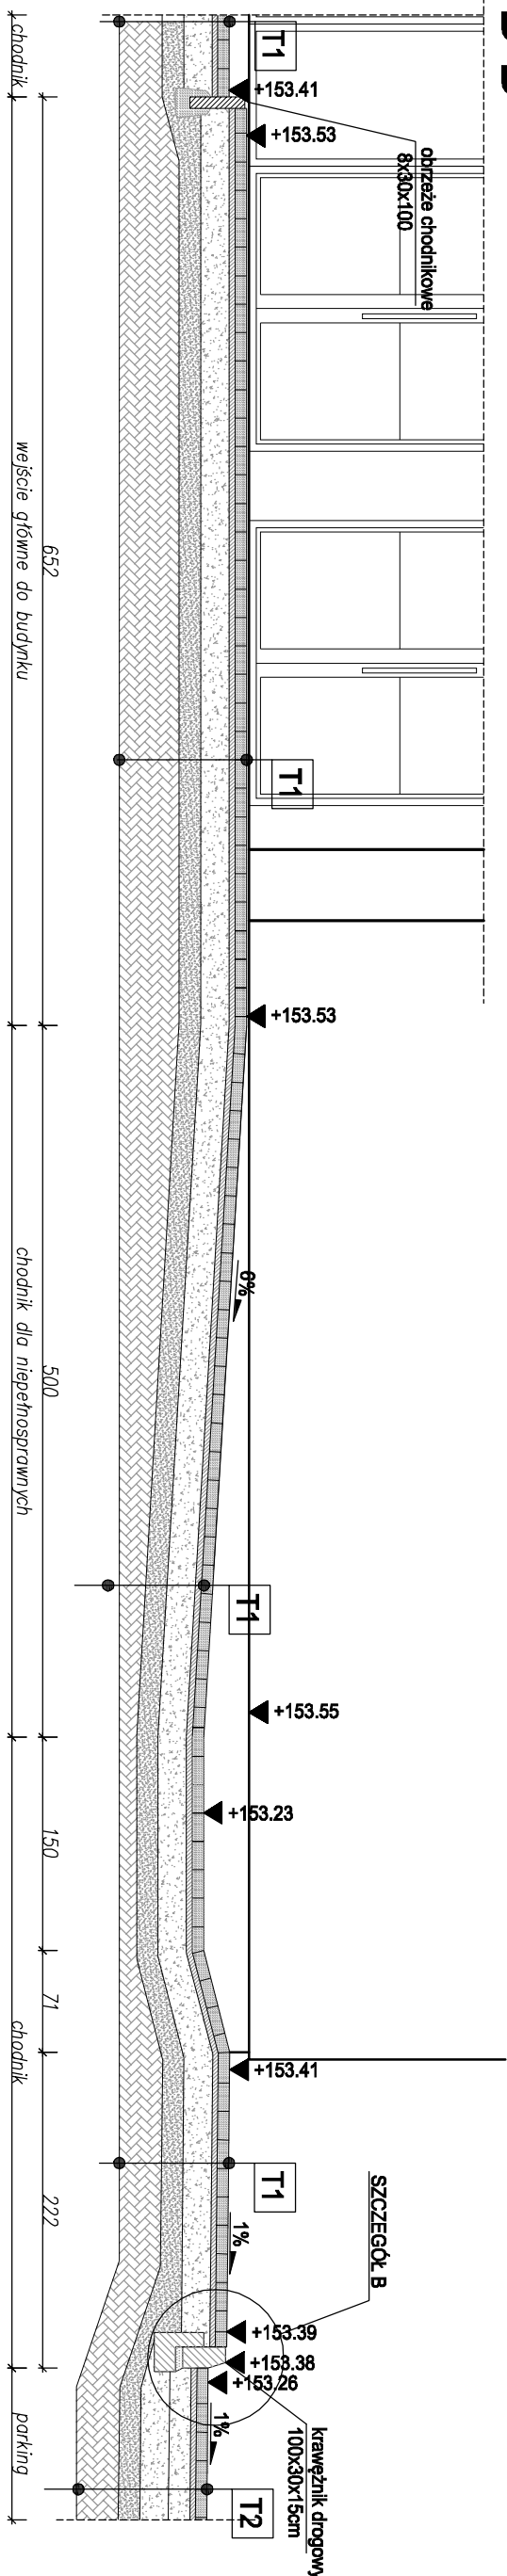


WYMIANA NAWIERZCHNI ISTNIEJĄCEGO PARKINGU (Nr 12,
WARSTWY DROGI PROJEKTOWANEJ POŻAROWEJ

Szczegóły A
skala 1:25

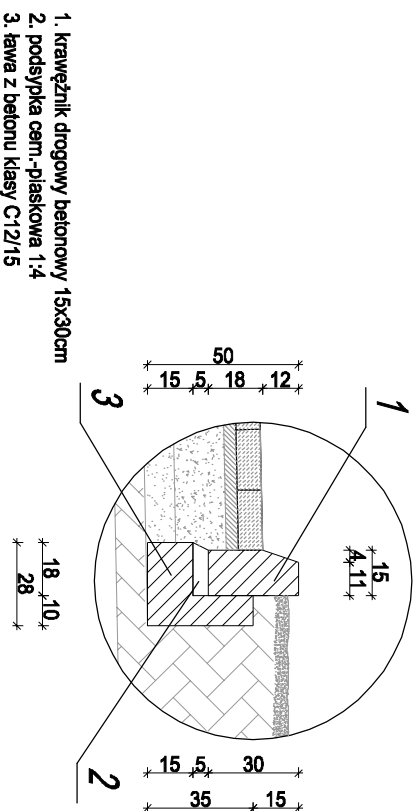

Szczegół B
skala 1:25

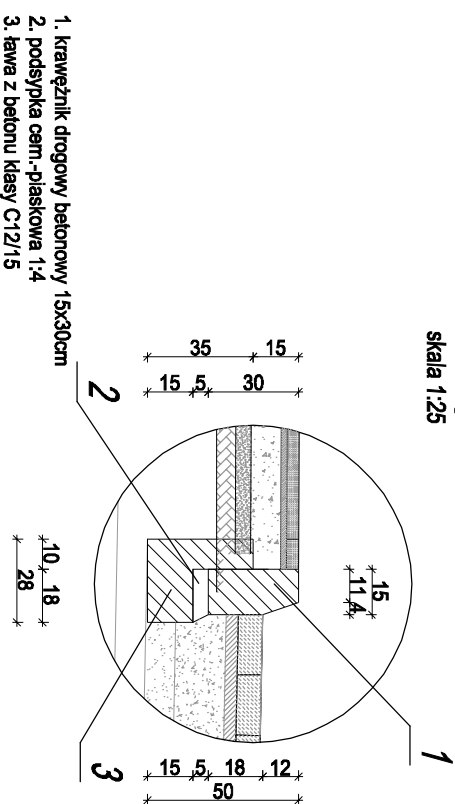

T1	
8cm	koszka betonowa
4cm	warstwa cementowo- piaskowa 1:4
20cm	bruki / kamieniy stabilizowany mechanicznie
	grubość: 20cm (8/3,5mm)
15cm	warstwa odsączająca- piasek drobno lub
	gruboziarnisty
	geowłóknina GFK na 3cm podbudowie z piasku
	drobno lub gruboziarnistego
	granul. rodzimy

T2	
8cm	kostka betonowa
4cm	wersja cementowo - piaskowa 1/4
35cm	tużca kamienna stabilizowany mechanicznie grubości:
15cm - frakcja 0/3 i 5mm	
25cm - frakcja 3 i 5,63mm	
15cm	wersja odciekająca - piasek drobno lub gruboziarnisty
	geokolumna GPK na ście podbudowę z piasku drobnego lub gruboziarnistego
	głębokość rozmiaru

T3	Katka parkingowa 50x50cm, (współłona kruczawem)
4cm	wersja piaskowa- piasek pulkawy 0-2mm lub
5cm	kruczawo kamian 0-5mm
30cm	kruczawo kamienly stabilizowany mechanicznie
	głębokość:
	10cm - frakcja 0/3 i 5mm
	20cm - frakcja 3 i 5,65mm
15cm	wersja odciążająca- piasek drobno lub
	głębokości
	gęstości GRK na szm podbudowe z piasku
	drobno lub głębościarniego
	gęst. rozczyny

<div>PRZEDSIĘBIORSTWO PROJEKTOWO-WYKONAWCZE "deem" Anna Dżubia-Jagińska Wiktoriaów 50, 98-350 Biała</div>			<div>LPK 26. LOOKW. 201. LO -0799</div>
<div>PROJEKT WYKONAWCZY</div> <div>Nazwa przedmiotu zamówienia: WYKONANIE DOKUMENTACJI PROJEKTOWO - KOSZTORYSOWEJ NA BUDOWĘ SALI SPORTOWEJ PRZEZ PSP nr 1 w GROSZCZU</div> <div>tytuł projektu architektki:konstrukcji-budowlanego: ROZBUDOWA SZKOŁY I PODSTAWOWEJ O NOWA SALI SPORTOWA, WRAZ Z ŁĄCZNIKIEM ORAZ ROZBUDOWĄ I ROZBUDOWA SZKOŁY I PODSTAWOWEJ O NOWA SALI SPORTOWA, WRAZ Z ŁĄCZNIKIEM ORAZ ROZBUDOWĄ I MIEJSCOWOŚĆ, PARKING Z OGNIAMI ZAPAROWANIA, JEDZIOŁNIA, KUCHNIA, WĘZŁO SANITARYJNE, INFRASTRUKTURA I DRÓGKA BUDOWA NOWEGO ŁAPACZA SŁOŻONO, SZALOWNIKÓW DLA FOTOGRAFOWANIA, KUCHNIA, WĘZŁO SANITARYJNE, INFRASTRUKTURA I DRÓGKA Lokalizacja: 05-600 Grojec, ul. Józefa Piłsudskiego 88, dz. nr ew. 777/6; 780/23; 780/22; 780/21; 780/20; 780/12; 36; 416; 2050 obręb 0001 Grojec, jedn. ewid. 1408/5, 4 Grojec.</div> <div>Investor: Gmina Grojec, ul. Józefa Piłsudskiego 47, 05-600 Grojec</div> <div>Typu rys.: Profil A-A, Profil B-B</div> <div>BRANŻA - ZAGOSPODAROWANIE</div>	<div>Projektant</div> <div>mgr inż. arch. Anna Dżubia-Jagińska spec. architektura</div>		
	<div>nr rysunku: Z-3</div>		
	<div>skala: 1:50</div>		