

POSWIADCZA SIĘ, ŻE WNIOSKI DOKUMENT ZOSTAŁ OPRACOWANY W WYNIKU PRAC  
GEODEZYJNYCH I KARTOGRAFICZNYCH, KTÓRYCH REZULTATY ZAWIERA OPERAT  
TECHNICZNY WPISANY DO EVIDENCJI MATEMATYCZNEGO PRZYSTĘPNOŚCI ZASOBU  
GEODEZYJNEGO I KARTOGRAFICZNEGO

Organ prowadzący państwowy zasób  
geodezyjny i kartograficzny  
Starosta Grójce  
P. 1405, 2018, 4444  
14.05.2018  
Zup. STAROSTY GRÓJCE  
Archiele Winiarczyk  
KIEROWNIK POWIATOWEGO GEODEZYJNEGO  
DOKUMENTU  
GEODEZYJNEGO I KARTOGRAFICZNEGO

imię, nazwisko i podpis osoby  
przeznaczony

# MAPA DO CELÓW PROJEKTOWYCH

skala 1:500  
Grójce  
działki nr 777/5  
jednostka ewidencyjna: 140605\_4 – GRÓJEC  
obwód: 0001 – GRÓJEC

USŁUGI GEODEZYJNE  
Grójce, Dąbrowski  
05-600 Grójce, ul. Piłsudskiego 15 lok.1  
NIP 797-114-01-44, Regon 670890800  
tel. 604 582 430


GEODETA UPRAWNIONY  
Wojciech Dąbrowski  
ul. Piłsudskiego 15 lok. 1  
05-600 Grójce, ul. Piłsudskiego 15 lok. 1  
tel. 670-44-05/604-582-430

Mapa opracowana w technologii numerycznej, na podstawie  
mapy zasadniczej oraz wyników prac geodezyjnych  
zarejestrowane, w ODGIK w Grójcu pod numerem  
GK.6640.868.2018.  
Układ współrzędnych: „2000”  
układ wysokościowy: „Krańszki, 86”  
1777/1

Mapa aktualna w granicach opracowania oznaczonego  
kolorem .....  
wg stanu na dzień 28-03-2018r.  
sekcja mapy: 7.165.19.15.2.1.2.2.3.2.4

Wszelkie trwałe obiekty budowlane podlegają wytyczeniu przez  
jednostkę wykonawczą geodezyjną lub geodeta  
uprawnionego

Nie wyklucza się istnienia w terenie również urządzeń  
podziemnych, dla których brak było informacji branżowych i nie  
zostały odnotowane w terenie w czasie inwentaryzacji  
geodezyjnej.

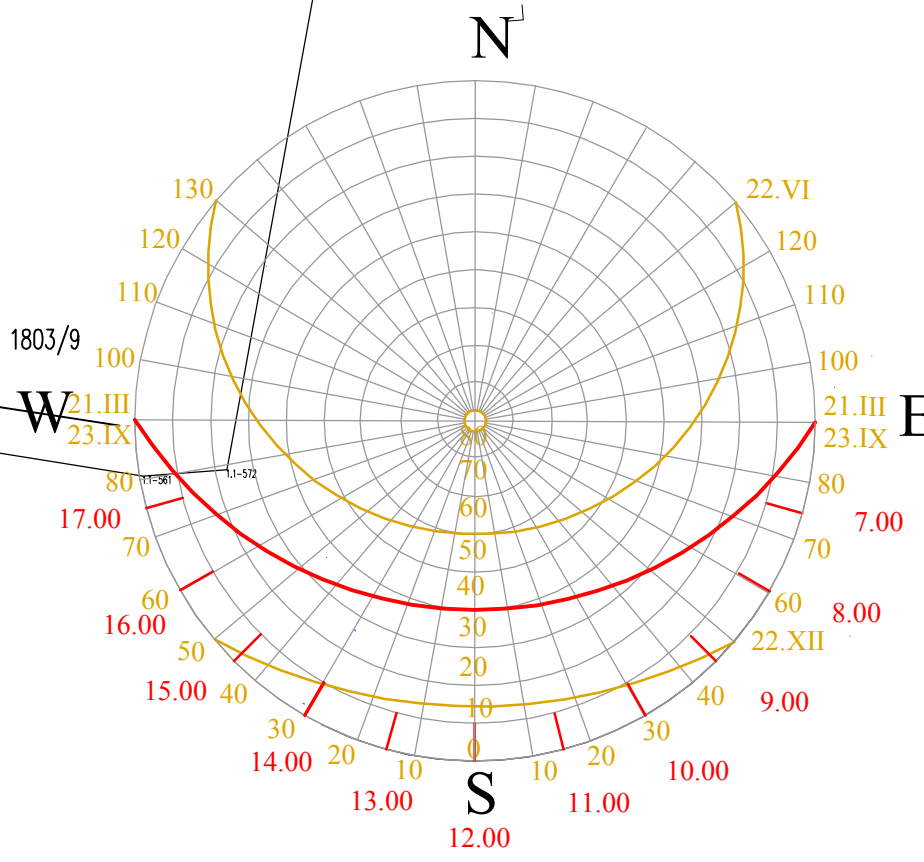

- OZNACZENIA:
- linia pozornego ruchu Słońca w dniach  
równonocy (21.III i 23.IX)
  - granice cienia budynku w poszczególnych godzinach  
(zróżnicowana kolorystyka)
  - projektowany budynek szkoły
  - zakres opracowania 1-30
  - zakres oddziaływania inwestycji

PRZEDSIĘBIORSTWO PROJEKTOWO-WYKONAWCZE "deem" Anna Dziuba-Jagłńska Wiktorów 50, 98-350 Biała		Projektant: mgr inż. arch. Anna Dziuba-Jagłńska spec. architektura	upr 26/ LOOKW/ 201. LO- 0769
PROJEKT WYKONAWCZY			
Nazwa przedmiotu zamówienia: WYKONANIE DOKUMENTACJI PROJEKTOWO - KOSZTORYSOWEJ NA BUDOWE SALI SPORTOWEJ PRZY PSP nr 1 W GRÓJCU		nr rysunku:	
Tytuł projektu architektoniczno-budowlanego: ROZBUDOWA SZKOŁY POSTAWOWEJ O NOWĄ SALĘ SPORTOWĄ WRAZ Z ŁAZIENKĄ ORAZ ROZBUDOWA I PRZEBUDOWA ŚWIETLICY I SALI W BOKALNEJ WRAZ Z BUDOWĄ WEWNĘTRZNEJ INFRASTRUKTURY: DROGA WENIETRZA, PARKING Z CIAGAMI PRZESZYBOWYMI, OŚWIELENIE TERENU, KANALIZACJA DESZCZOWA A TAKŻE BUDOWA KONTENERA CAŁKOWIECZNEGO, SZKOLNIEGO S.A. POTRZEB ZWIĘZANYCH Z BOKSAMI SPORTOWYMI		Z-5	
data: 09.2018r	Lokalizacja: 05-600 Grójce, ul. Józefa Piłsudskiego 68, dz. nr ew. 777/5; 780/23; 780/22; 780/21; 780/20; 780/12; 3614/6; 2050 obręb 0001 Grójce, jedn. ewid. 140605_4 Grójce.		skala:
Inwestor: Gmina Grójce, ul. Józefa Piłsudskiego 47, 05-600 Grójce		1:500	
Tytuł rys.: Analiza oddziaływania inwestycji na działki sąsiednie - przesłanie		BRANŻA - ZAGOSPODAROWANIE	