


m. GRÓJEC  
skala 1:2000

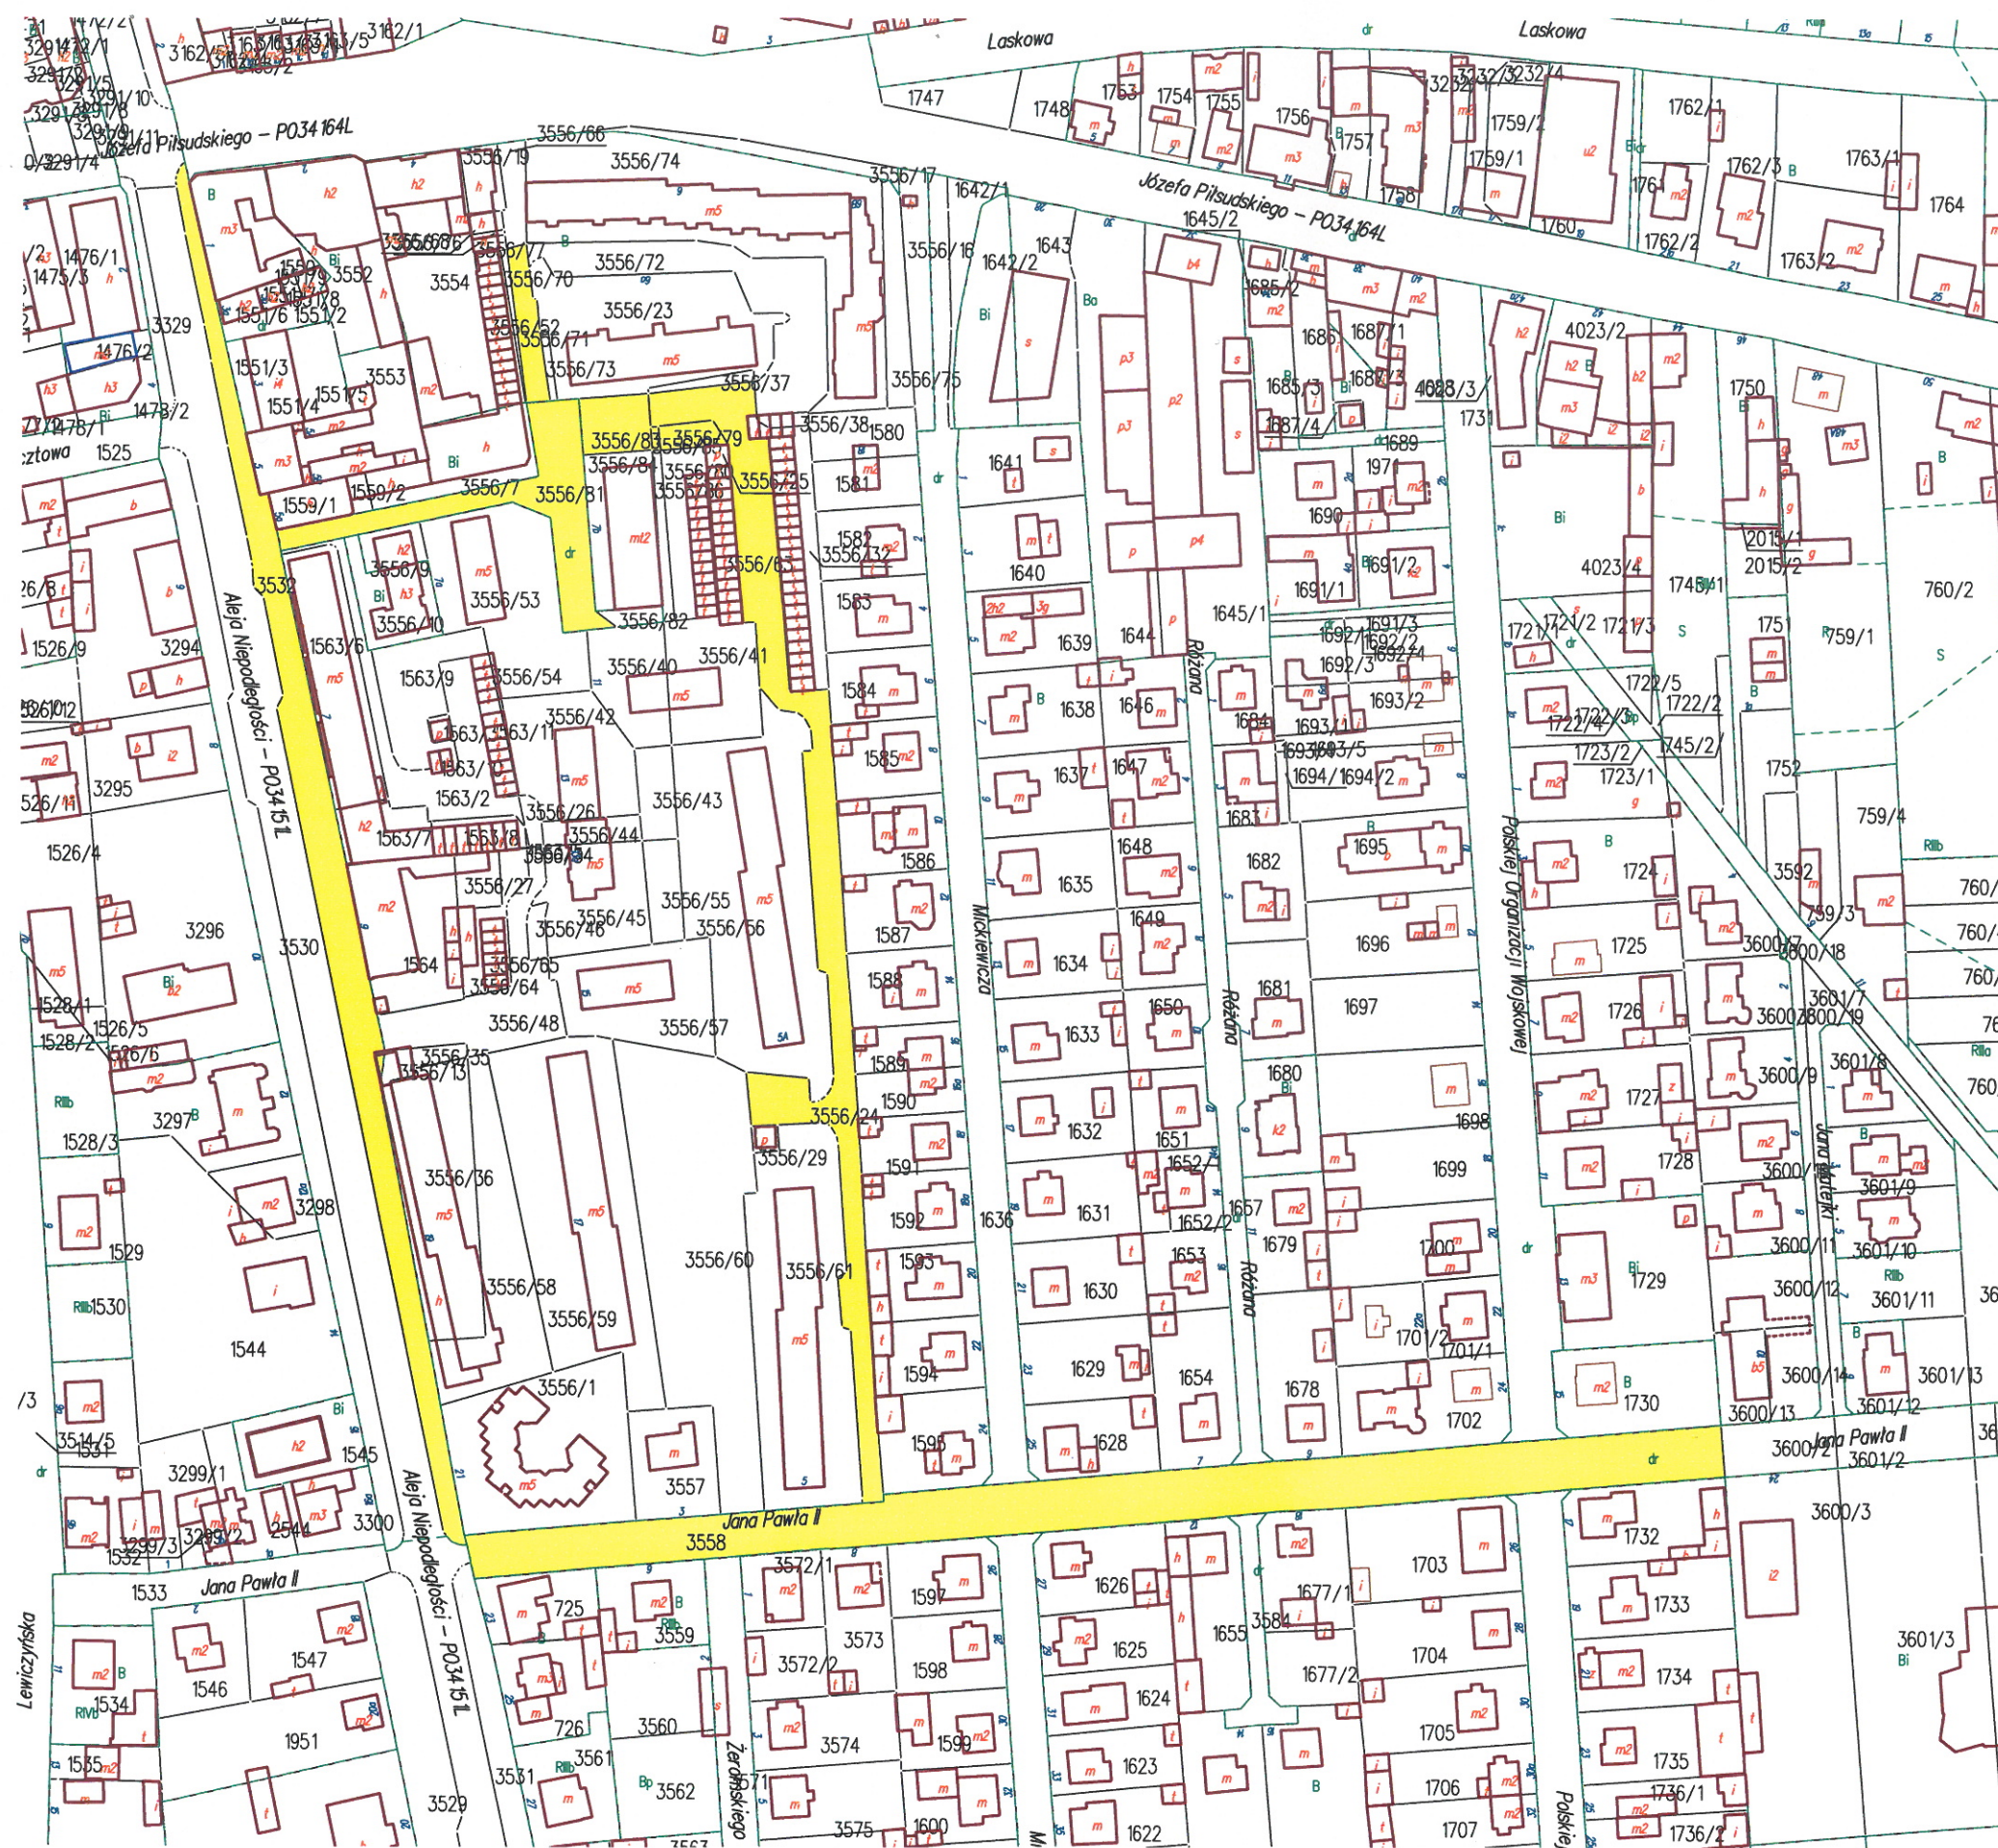

STAROSTA GRÓJECKI  
05-600 GRÓJEC  
ul. Józefa Piłsudskiego 59

Podpisano: [Signature]	
MATERIAŁ FUNDAMENTALNY KRAJOWEGO REJESTRU NIERUCHOMOŚCI	
Organ prowadzący podstawowy zespół geodezyjny i kartograficzny	Starosta Grójec
Nazwa materiału zasobu	Mapa ewidencyjna
Identyfikator ewidencyjny materiału zasobu	P 1425, 3610-5/04
Data wykonania kopii	06.04.2017
Z up. STAROSTY GRÓJECKIEGO	
[Signature]	
INSPEKTOR W ZBIORZE GEODEZJI KARTOGRAFII, KATASTRU I NIERUCHOMOŚCI	