

MAPA DO CELÓW PROJEKTOWYCH	
MAPA DO CELÓW PROJEKTOWYCH  
 Skala: 1:500  
 Data: 2018-08-10

Pracownia Geodezyjna  
**GEOLEX Sp. z o.o.**  
 ul. Sienkiewicza 26, 05-600 Białobrzegi  
 tel. 75 455 655 KRS 0000438190  
 www.geolex.eu biuro@geolex.eu

Pracownia Geodezyjna  
**GEOLEX Sp. z o.o.**  
 ul. Sienkiewicza 26, 05-600 Białobrzegi  
 tel. 75 455 655 KRS 0000438190  
 www.geolex.eu biuro@geolex.eu

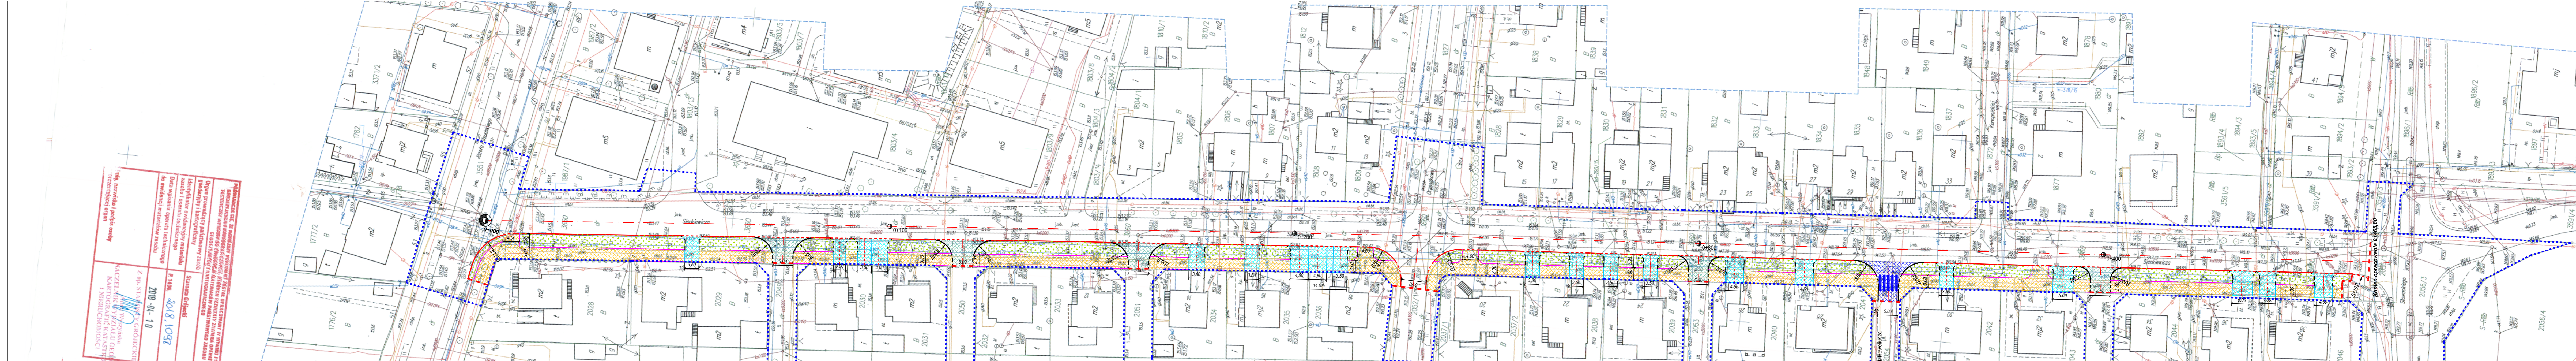

- granica opracowania
- granica pasa drogowego
- jezdnia - nawierzchnia bitumiczna
- droga wewnętrzna - nawierzchnia z kostki brukowej
- chodnik - nawierzchnia z kostki brukowej
- zjazdy - nawierzchnia z kostki brukowej
- zielen
- oś drogi
- krawężnik bet. wystający 15x30cm
- krawężnik bet. wtopiony 15x30cm
- obrzeże betonowe 8x30cm
- krawężnik bet. wtopiony 20x30cm
- krawężnik bet. wystający 20x30cm
- opomnik bet. wtopiony o wym. 12x25cm
- krawędź zjazdu

BIURO INŻYNIERSKIE (Lubuski Wzrost)	
ul. Borowej Góry 1/54, 01-354 Warszawa biuro: Szczesna, ul. Truskawkowa 5, 05-600 Grójec tel. 512 425 611, email: biuroinzynierskie@op.pl www.biuroinzynierskie.com	
Projekt przebudowy ulicy Sienkiewicza w Grójcu	
Burmistrz Grójca, ul. Józefa Piłsudskiego 47, 05-600 Grójec	
PRACOWNIA Drogowa	ROLNICTWO Materiały do uzgodnień
mgr inż. LUKASZ WIDALSKI	MAZ/0143/POOD/12
inż. MAREK JABLONSKI	MAZ/0143/POOD/12
Plan sytuacyjny	
DATA: 03.2018	SKALA: 1:500
STRONA: 1/1	MAPA: D-01