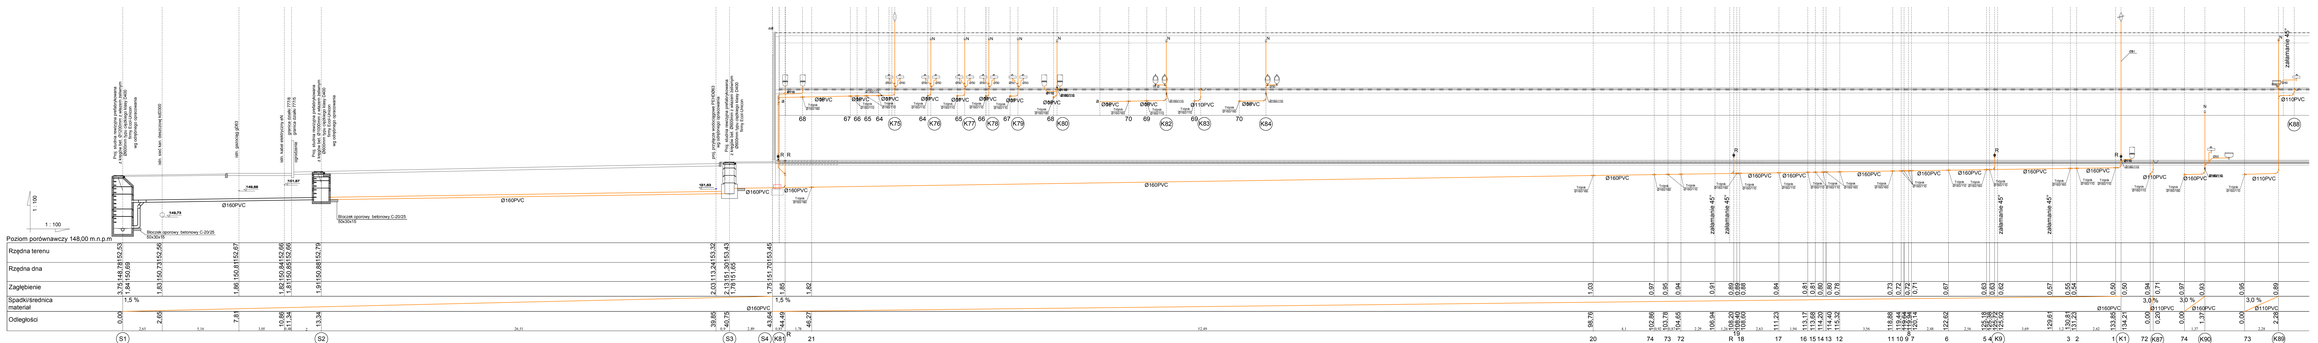
Płyta żelbetowa prefabrykowana z wykonaniem otworu rewizyjnego Ø600mm, typu DGR/Ø600 firmy DAKO wg rysunku producenta
wm. kan. sanitarnej Ø300
wm. gazowej gł.m
wm. kabl.elektryczny wN
Płyta żelbetowa prefabrykowana z wykonaniem otworu rewizyjnego Ø600mm, typu DGR/Ø600 firmy DAKO wg rysunku producenta
148,73
148,86
147,87
Włazek opomy. betonowy C-20/25 500x500 B125
Włazek opomy. betonowy C-20/25 500x500 B125
istniejąca
przy wjeździe indywidualnym DN150/KB3
przy wjeździe indywidualnym DN150/KB3
151,83
Ø160PVC
Ø160PVC
Ø160PVC